


MÍSTNÍ KOMUNIKACE - ÚSEK 2
ŠÍŘE KOMUNIKACE 3,5 m, DL. 96,97 m

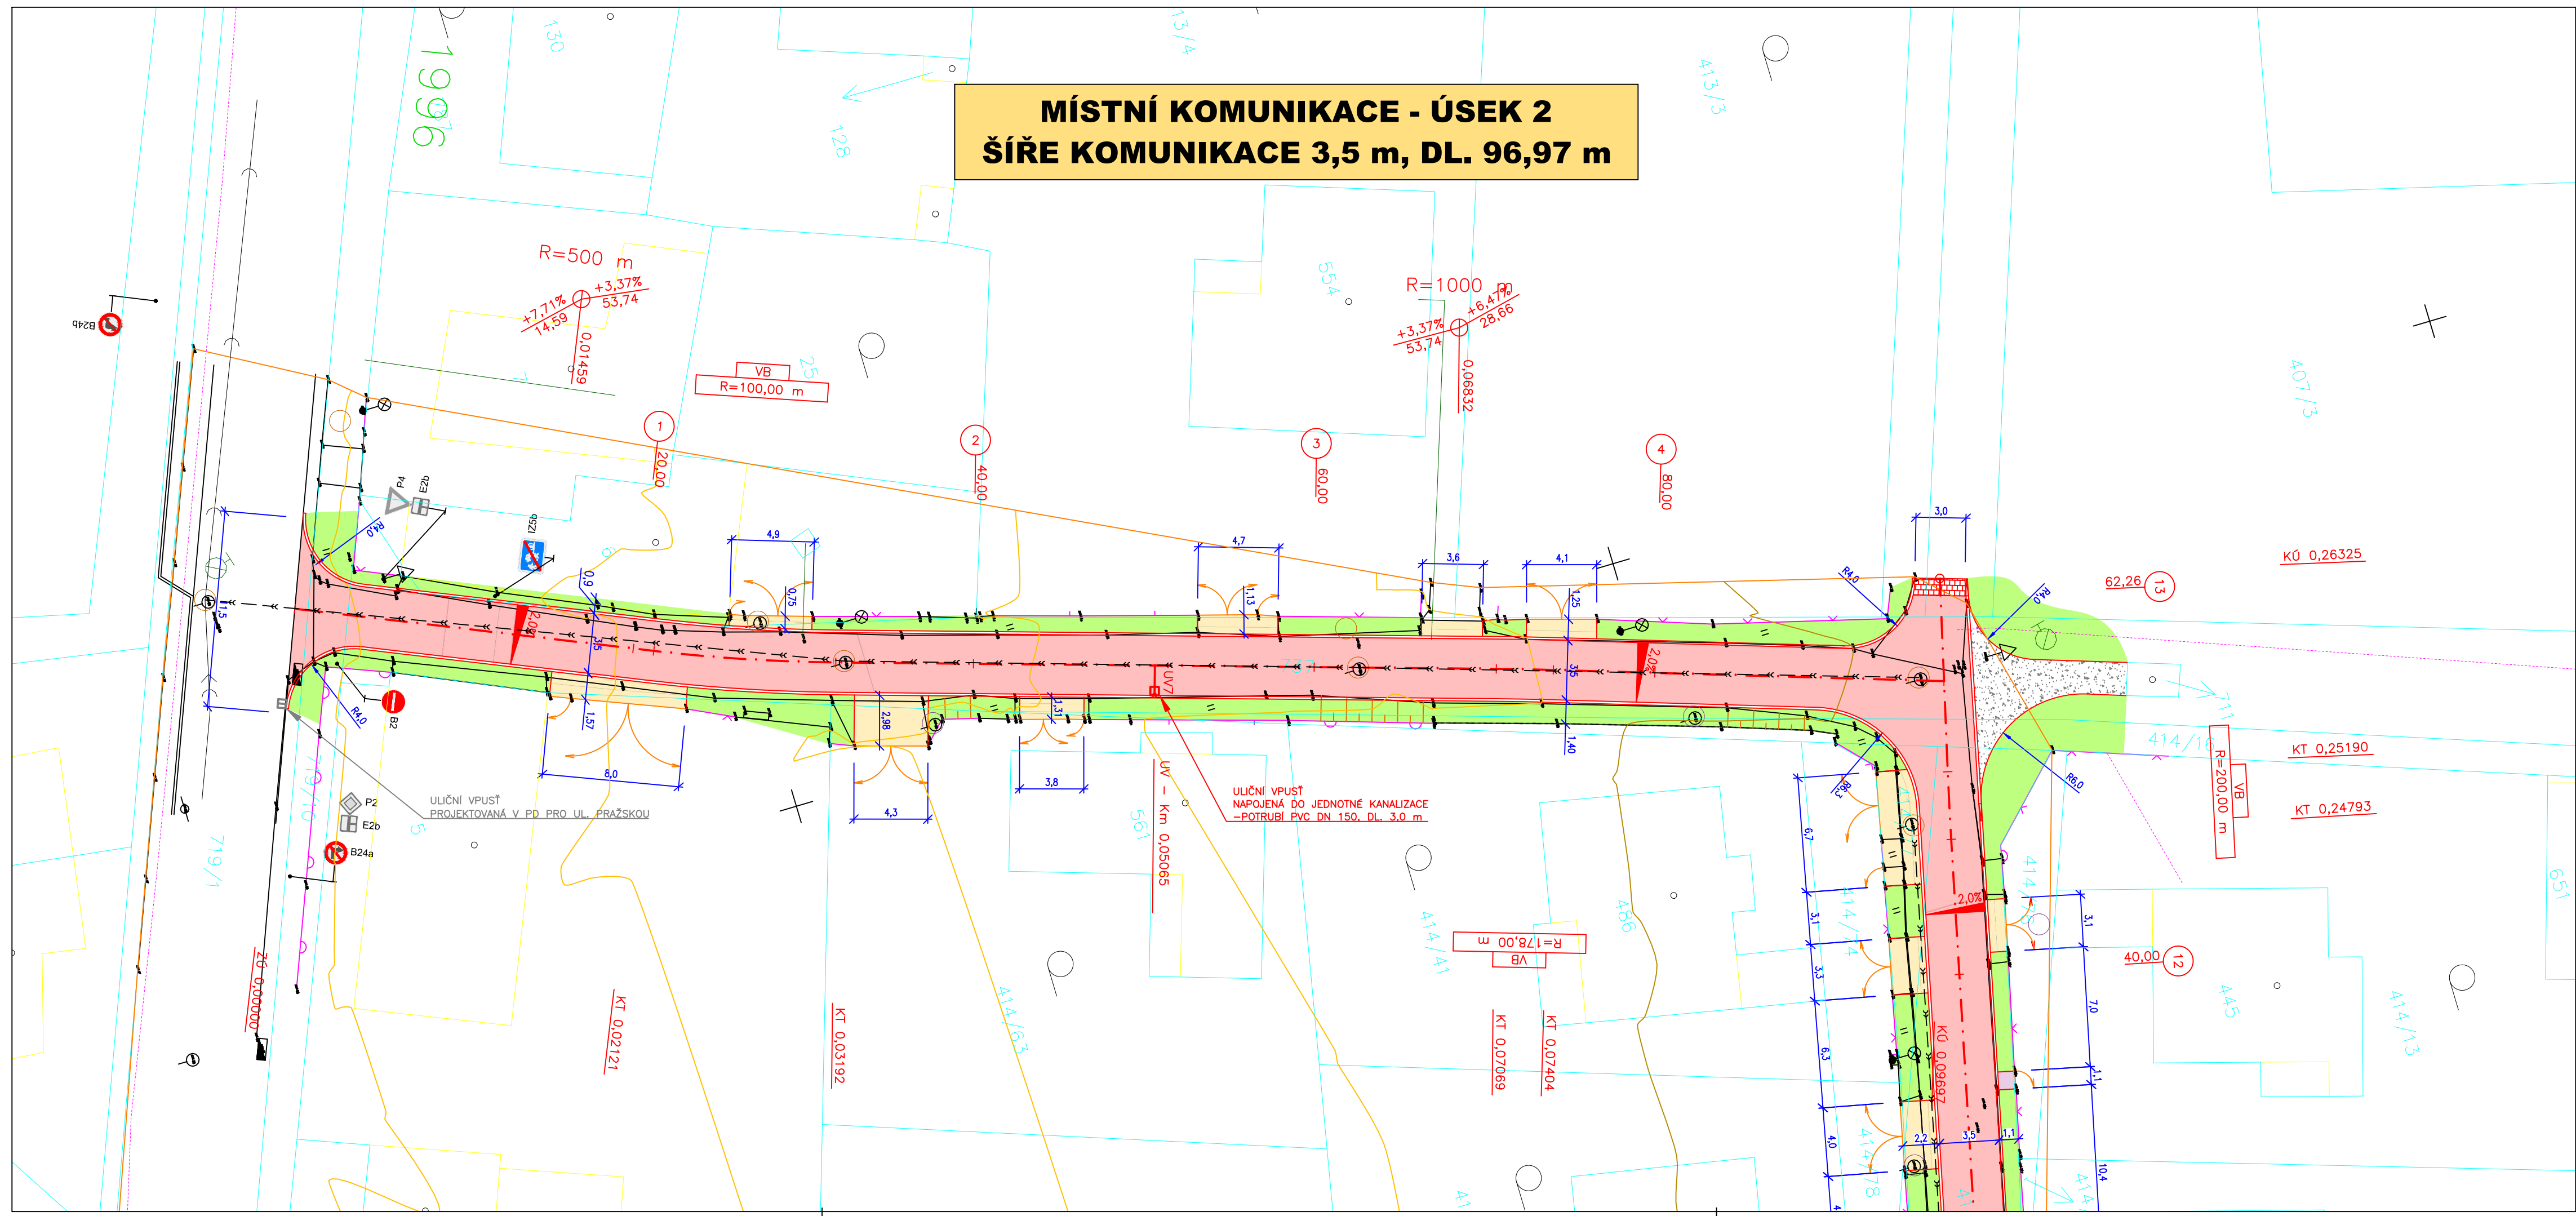

LEGENDA PLOCH:


- Stávající komunikace
- Nové parkovací stání - zatravnovací (vodopropustná) dlažba karamelová tl. 80 mm
- Stávající vjezdy - mimo obytnou zónu - zámková dlažba šedá, tl. 80 mm
- v obytné zóně - zatravnovací (vodopropustná) dlažba šedá tl. 80 mm
- Úpravy pro nevidomé - v chodníku - zámková dlažba reliéfní červená, tl. 60 mm
ve vjezdech - zámková dlažba reliéfní červená, tl. 80 mm
u zpomalovacího prahu - zámková dlažba antracit, tl. 80 mm
- Stávající chodník - předláždění - zámková dlažba šedá, tl. 60 mm
- Zpevněné plochy - asfaltový recyklát
- Zpomalovací prah - zámková dlažba tl. 80 mm- horní pojezdová plocha - šedá ZD
- nájezdové rampy - červená ZD
- Zelené plochy
- Stávající silnice - oprava povrchu

LEGENDA INŽ. SÍTÍ:

- — — Stávající kanalizace, ve správě VODOS Kolín, s.r.o.

LEGENDA DOPRAVNÍHO ZNAČENÍ:

- ⊘ B24a Nové svislé dopravní značení
- ⊠ P2 Stávající svislé dopravní značení
- ⊞ E2b

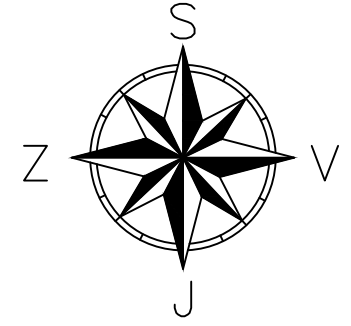

UPOZORNĚNÍ: VŠECHNY INŽENÝRSKÉ SÍTĚ JE NUTNÉ PŘED ZAHÁJENÍM VÝKOPOVÝCH PRACÍ VYTÝČIT JEJICH SPRÁVCI, KTERÍ ODPOVÍDAJÍ ZA PŘESNÉ URČENÍ JEJICH POLOHY !!!

Souřadnicový systém S-JTSK, Výškový systém Bpv			
Vypracoval: ALEŠ JAMBOR	Autorizovaný projektant: ING. STANISLAV OSTRUŠKA	PROJEKČNÍ A INŽENÝRSKÁ ČINNOST Havelcova 70, 280 02 Kolín III email: ales.jambor@seznam.cz tel.: +420 774 549 441 IČ: 74429884 DIČ: CZ28203210796	
Investor: MĚSTYS PLAŇANY Tyršova 72, 281 04 Plaňany			
OÚ/MÚ: PLAŇANY / KOLÍN	Formát: 4xA4	Stupeň: DSP Měřítko: 1:250 Příloha č.: C3	
Datum: ČERVEN 2018	Čís. zakázky: 201788		
STAVEBNÍ ÚPRAVY KOMUNIKACE V UL. ZAHRADNÍ, MĚSTYS PLAŇANY			
Příloha: SITUACE STAVBY - ÚSEK 2			