Městský úřad
odbor dopravy
Karlovo náměstí 78
280 12 Kolín 1
10.25

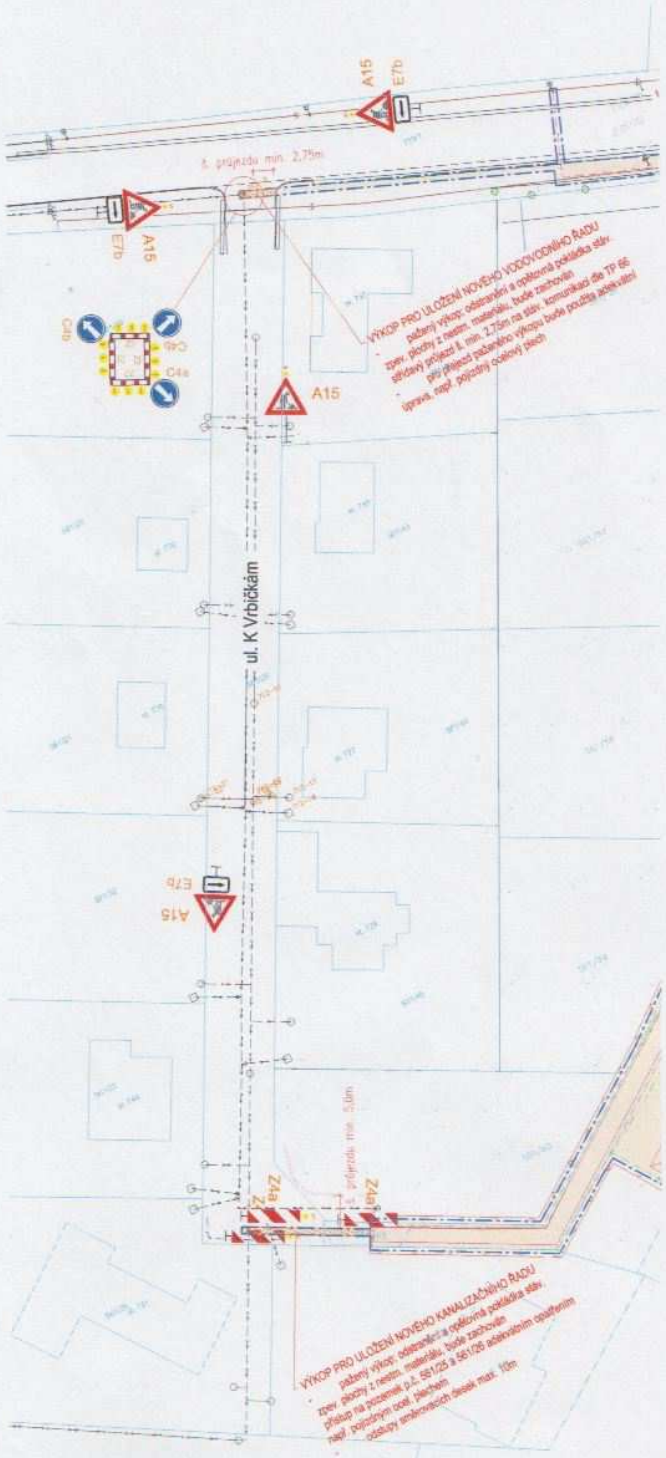

LEGENDA :

A15 — PŘECHODNÉ SDZ

- ODHUMUSOVANÁ PLOCHA
- OBVOD STAVENIŠTĚ
- NAVRŽENÁ ÚPRAVA PLOCHY V RÁMCI INVESTICE "NOVÁ KOMUNIKACE, PLAŇANY, Č. POZ. 561/28"
- STAVENIŠTNÍ OPLOCENÍ v. 1,80m
- HRANICE ODHUMUSOVÁNÍ
- KN
- VÝŠKY STÁVAJÍCÍ
- STÁV. POLOHOPIS

IS STÁVAJÍCÍ

- ELEKTRONICKÉ KOMUNIKACE
- PLYNÁRENSKÉ ZAŘÍZENÍ
- VODOVODNÍ ŘAD
- KANALIZAČNÍ STOKA
- ZAŘÍZENÍ ELEKTRIZAČNÍ SOUSTAVY

AKCE
NOVÁ LOKALITA PLAŇANY

STUPEŇ PD
DOKUMENTACE PRO VYDÁNÍ SPOLEČNÉHO POVOLENÍ

OBJEDNATEL
JAN LANNA
TRYTOVA 1118/2
198 00 PRAHA 9 - ČERNÝ MOST

ZHOTOVITEL
MASARYKOVA 845
Ing. Pavel Přibyl 280 02 KOLÍN
IČ 05696003
e-mail: projekce@pribyl-dopravnistavby.cz

B

SOUŘADNICOVÝ SYSTÉM: S-JTSK, VÝŠKOVÝ SYSTÉM: Bpv

ZODPOVĚDNÝ PROJEKTANT	ING. PAVEL PŘIBYL		ZHOTOVITEL ČÁSTI PD: MASARYKOVA 845, 280 02 KOLÍN, Ing. Pavel Přibyl, IČ 05696003, e-mail: projekce@pribyl-dopravnistavby.cz
VYPRACOVAL	ING. PAVEL PŘIBYL		
KONTROLOVAL	ING. PAVEL PŘIBYL		
KRAJ: STŘEDOČESKÝ	OKRES: KOLÍN	KÚ: PLAŇANY	DATUM: ČERVEN 2021

NÁZEV PŘÍLOHY: ZÁSADY ORGANIZACE VÝSTAVBY	FORMÁT: 4 x A4
	MĚŘÍTKO: 1:500
	ÚČEL: DUR + DSP
	ČÍS. ZAKÁZKY:
	ARCHIVNÍ ČÍS.:
NÁZEV PŘÍLOHY: Situace stavby a přechodné SDZ v ul. K Vrbičkám	ČÍS. SOUPRAVY: / ČÍS. PŘÍLOHY: B.8.2.2