


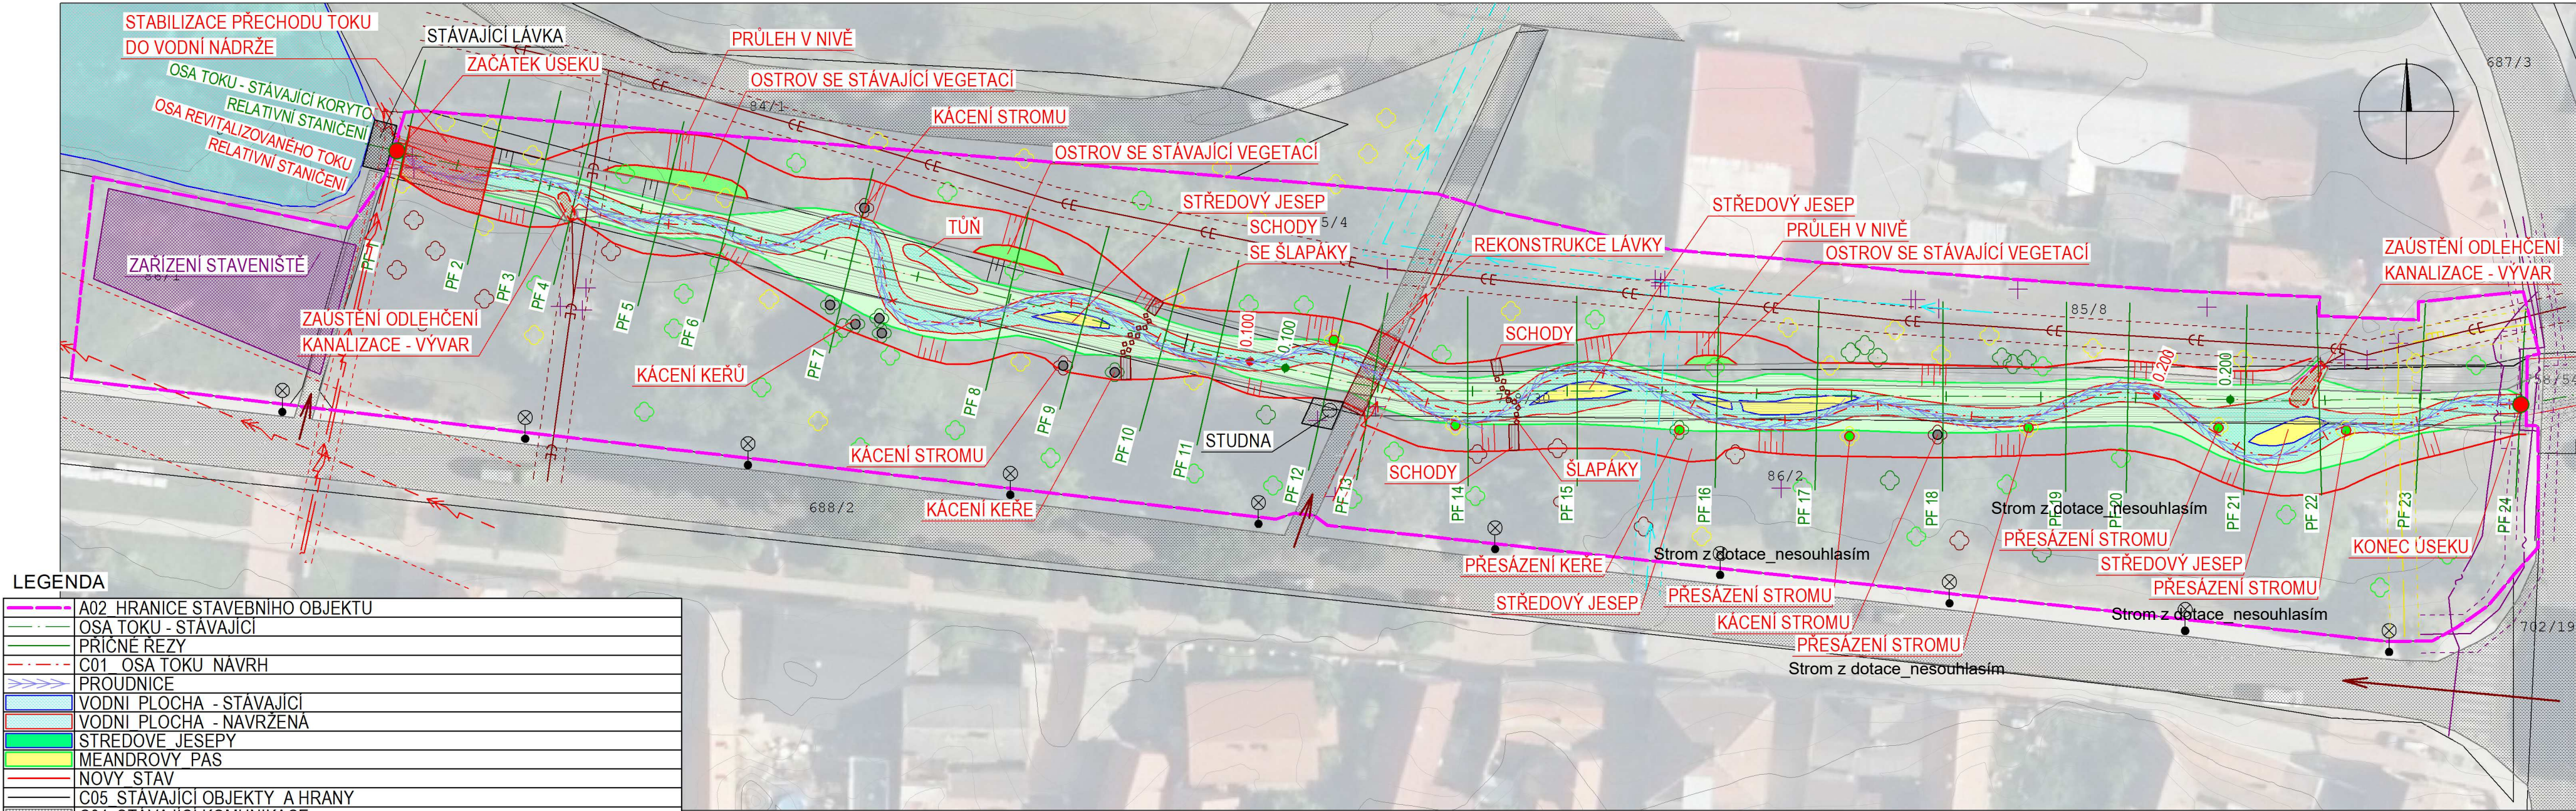

LEGENDA

	A02 HRANICE STAVEBNÍHO OBJEKTU
	OSA TOKU - STÁVAJÍCÍ
	PRÍČNÉ REZY
	C01 OSA TOKU NAVRH
	PROUDNICE
	VODNÍ PLOCHA - STÁVAJÍCÍ
	VODNÍ PLOCHA - NAVRŽENÁ
	STŘEDOVÉ JESEPY
	MEANDROVÝ PAS
	NOVÝ STAV
	C05 STÁVAJÍCÍ OBJEKTY A HRANY
	C04 STÁVAJÍCÍ KOMUNIKACE
	KONSTRUKCE KAMEN - SCHODY A ŠLAPÁKY
	STÁVAJÍCÍ VEGETACE JEHLICNANY
	STÁVAJÍCÍ VEGETACE KERE
	STÁVAJÍCÍ VEGETACE PROVEDENE VYSADBY
	STÁVAJÍCÍ VEGETACE STROMY LISTNATE
	KÁCENÍ DŘEVIN
	VEGETACE NAVRŽENÁ K PŘESAZENÍ
	PRÍSTUP
	ZÁŘÍZENÍ STAVENISTE
	POZEMKOVÁ MAPA
	B02 IS - ELEKTRICKÉ VEDENÍ NADZEMNÍ vn
	B04 IS - ELEKTRICKÉ VEDENÍ PODZEMNÍ nn
	B09 IS - GRAVITACNÍ KANALIZACE JEDNOTNA
	B14 IS - PLYNOVOD STŘEDOTLAKY
	B17 IS - SDĚLOVACÍ KABEL (O2) (RADIOKOMUNIKACE) PODZEMNÍ
	B18 IS - VODOVOD
	B30 IS - OCHRANNÉ PÁSMA EL.
	B31 IS - OCHRANNÉ PÁSMA KANALIZACE
	B33 IS - OCHRANNÉ PÁSMA VODOVODU
	B32 IS - OCHRANNÉ PÁSMA PLYNOVODU
	OCHRANNÉ PÁSMA SDĚLOVACÍHO KABELU
	SVÍTIDLO VEREJNÉHO OSVĚTLENÍ

NÁVRHOVÉ PARAMETRY REVITALIZOVANÉHO TOKU

DĚLKA STÁVAJÍCÍHO TOKU	228 m
DĚLKA NAVRŽENÉHO TOKU	242 m
NÁVRH VINUTÍ	1 : 1,1
PLOCHA MEANDROVÉHO PÁSU	1285 m ²
ŠÍŘKA NAVRŽENÉHO KORYTA V BRODECH	2,0 m

VEDOUCÍ PROJEKTU	VYPRACOVAL	KONTROLOVAL	AUTORIZACE	STAVBY VODNÍHO HOSPODÁŘSTVÍ A KRAJINNÉHO INŽENÝRSTVÍ		
Ing. Martin Rychlý	Ing. Jaroslav Lohnský	Ing. Tereza Šindlarová	Ing. Miloslav Šindlar	ŠINDLAR s.r.o., Na Brně 372/2a, 500 06 Hradec Králové, IČO 260 03 236		
KRAJ: Středočeský		STAVEBNÍ ÚŘAD: MěÚ Kolín		FORMÁT	3 x A4	
KATASTRÁLNÍ ÚZEMÍ: Plaňany (533581)				DATUM	březen 2020	
INVESTOR: Středočeský kraj, Zborovská 11, 150 21 Praha 5				STUPEŇ	DUR	
Studie odtokových poměrů včetně návrhů možných protipovodňových opatření v povodí vodního toku Výrovka SO 18a.1 Revitalizace Blinky v Plaňanech - městský park				ČÍSLO ZAKÁZKY	20170175	
				SOUŘADNÝ / VÝŠKOVÝ SYSTÉM	S-JTSK/Bpv	
				INTERVAL VRSTEVNIC	200 mm	
SO 18a.1 Koordinační situační výkres				MĚŘÍTKO	1 : 500	ČÍSLO KOPIE
				Č. VÝKRESU	C3.a	