MÍSTNÍ KOMUNIKACE - ÚSEK 1
ŠÍŘE KOMUNIKACE 3,5 m, DL. 263,25 m

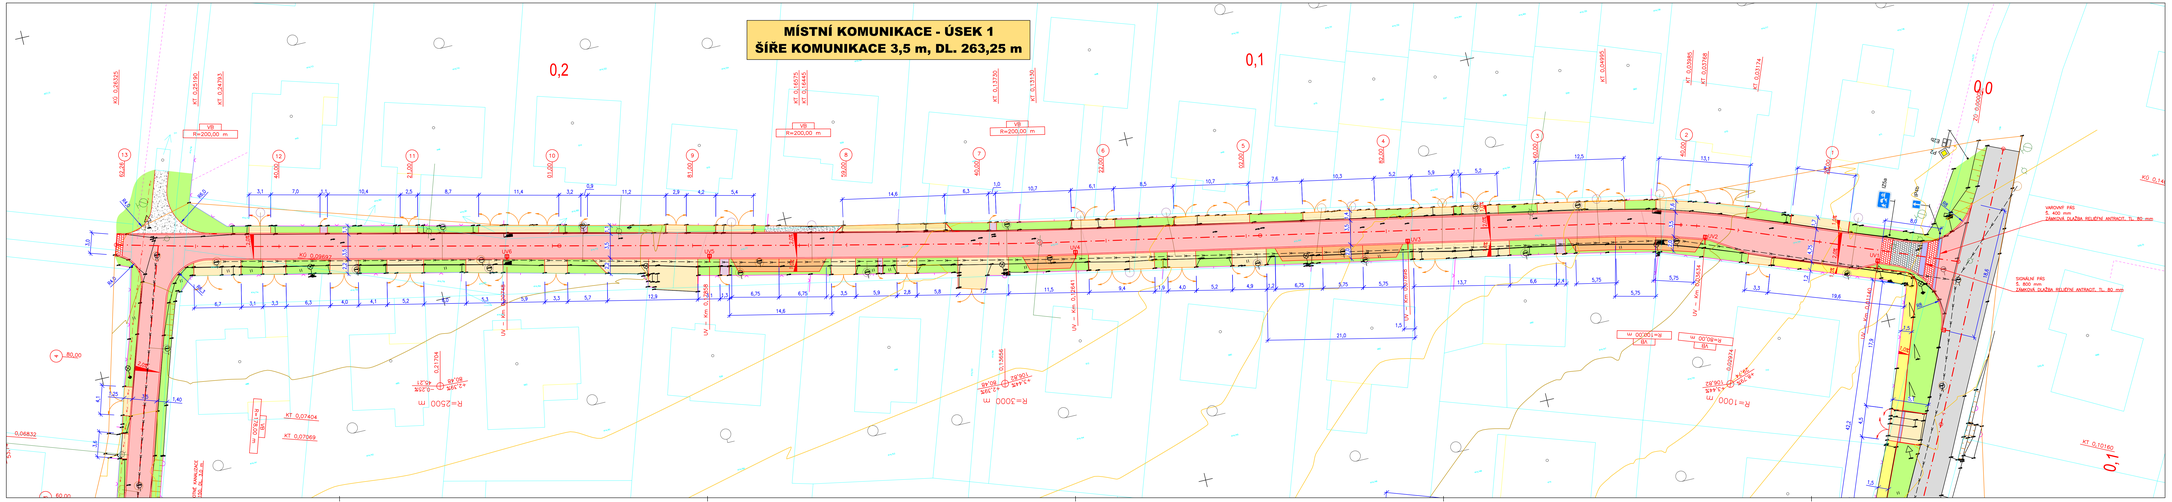

LEGENDA PLOCH:

- Stávající komunikace
- Nové parkovací stání - zatravňovací (vodopropustná) dlažba karamelová tl. 80 mm
- Stávající vjezdy - mimo obytnou zónu - zámková dlažba šedá, tl. 80 mm
  - v obytné zóně - zatravňovací (vodopropustná) dlažba šedá tl. 80 mm
- Úpravy pro nevidomé - v chodníku - zámková dlažba reliéfní červená, tl. 60 mm
  - ve výsečích - zámková dlažba reliéfní červená, tl. 80 mm
  - u zpomalovacího prahu - zámková dlažba antracit, tl. 80 mm
- Stávající chodník - předláždění - zámková dlažba šedá, tl. 60 mm
- Zpevněné plochy - asfaltový recyklát
- Zpomalovací práh - zámková dlažba tl. 80 mm- horní pojezdová plocha - šedá ZD
  - nájezdové rampy - červená ZD
- Zelené plochy
- Stávající silnice - oprava povrchu

LEGENDA INŽ. SÍTÍ:

- Stávající kanalizace, ve správě VODOS Kolín, a.s.a.

LEGENDA DOPRAVNÍHO ZNAČENÍ:

- B24a Nové svislé dopravní značení
- P2, E2b Stávající svislé dopravní značení

S Z V J

UPOZORNĚNÍ: VŠECHNY INŽENÝRSKÉ SÍTĚ JE NUTNÉ PŘED ZAHÁJENÍM VÝKOPOVÝCH PRACÍ VYTÝČIT JEJICH SPRAVCI, KTERÝ ODPOVÍDAJÍ ZA PŘESNÉ URČENÍ JEJICH POLOHY !!!

Souřadnicový systém S-JTSK, Výškový systém Bpv

Vypracoval: ALEŠ JAMBOR	Autorizovaný projektant: ING. STANISLAV OSTRUŠKA	
Investor: MĚSTYS PLÁŇANY, Tyršova 72, 281 04 Pláňany		KALIVODA & INŽENÝRSKÁ CENTRÁLA, Hradčany 70, 281 02 Kouřim 3, email: alex.jambor@kicentrala.cz, tel.: 607 203 442, 607 203 441, IČ: 04539584, DIČ: CZ04539584
DOMÚ: PLANÁNY / KOLÍN	Formát: 6xA4	
Datum: ČERVEN 2018	Čís. zakázky: 2017/58	
STAVEBNÍ ÚPRAVY KOMUNIKACE V UL. ZAHRADNÍ, MĚSTYS PLÁŇANY		Stupeň: D S P; Měřítko: - /200; Revize:
Příloha: SITUACE STAVBY - ÚSEK 1		Číslo A.: C2