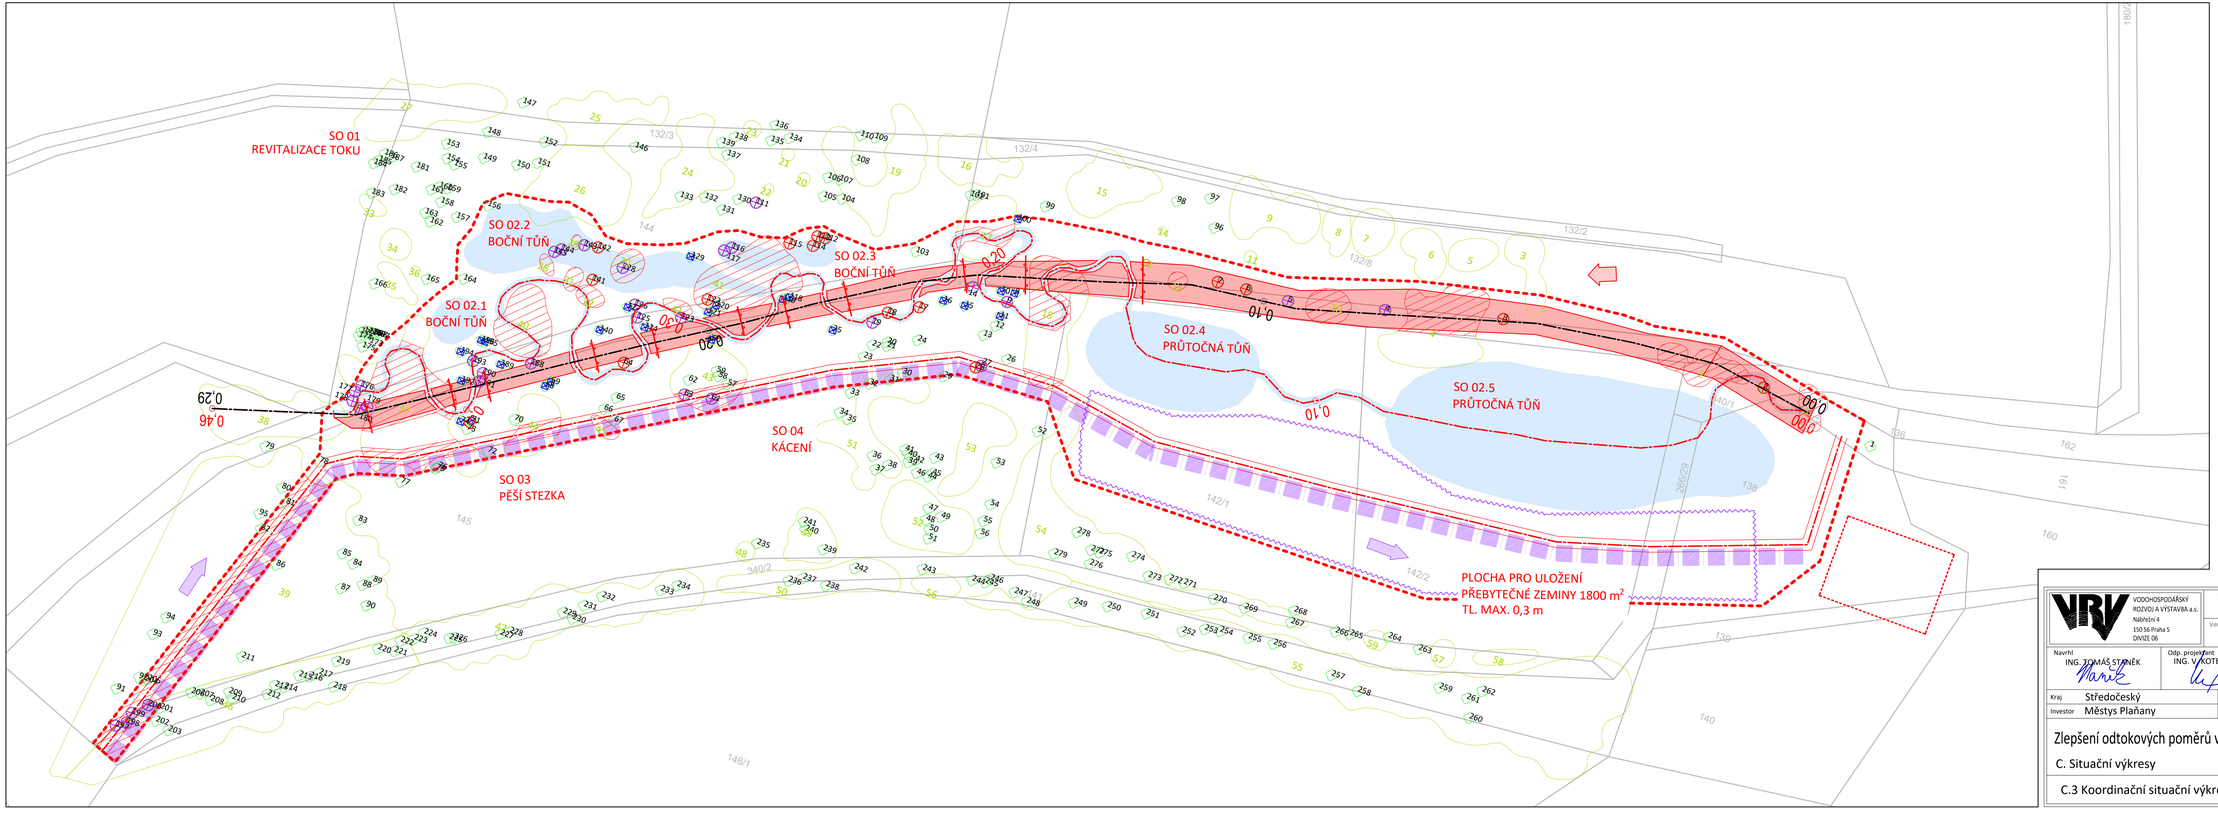

LEGENDA:

- NOVÁ KONSTRUKCE
- NOVÁ OSA TOKU
- PŮVODNÍ OSA TOKU
- VODNÍ HLADINA
- STABILIZACE A ZÁSYP PŮVODNÍHO KORYTA
- TRVALÝ ZÁBOR
- DOČASNÝ ZÁBOR
- PŘÍSTUPOVÉ TRASY
- 80 KATASTRÁLNÍ MAPA
- SMĚR POSTUPU VÝSTAVBY
- VSTUP NA STAVENIŠTĚ
- KEŘE A SOUVISLÉ POR. NEKÁCENÉ
- KEŘE A SOUVISLÉ POR. KÁCENÉ POD 40M2
- KEŘE A SOUVISLÉ POR. KÁCENÉ NAD 40M2
- PLOCHA PRO ULOŽENÍ PŘEBYTEČNÉ ZEMINY
- STROMY KÁCENÉ NAD 80 CM
- STROMY KÁCENÉ POD 80 CM
- STROMY CHRÁNĚNÉ
- OSTATNÍ STROMY
- 39 OZNAČENÍ STROMY
- 39 OZNAČENÍ KEŘE

POZN.: V ZÁJMOVÉM ÚZEMÍ SE NENACHÁZÍ IS

VRV
VODOHOSPODÁŘSKÝ ROZVOJ A VÝSTAVBA a.s.
Nábřežní 4
150 56 Praha 5
DIVIZE 06

VÝŠKOPISNÝ SYSTÉM: BpV
POLOHOPISNÝ SYSTÉM: S-JTSK
Verze

Navrhl	Odp. projektant	Techn. kontrola	Paré
ING. TOMÁŠ STANĚK	ING. V. KOTEROVÁ	ING. PAVEL MENHARD	

Kraj	Středočeský	Obec	Plaňany
Investor	Městys Plaňany	K.Ú.	Hradenín

Zlepšení odtokových poměrů v lokalitě Hradenín

C. Situační výkresy

C.3 Koordinační situační výkres

Soubor	14032023_DPS_HRADENIN_VYKRESY.dwg
Formát	3xA4
Datum	04/2023
Stupeň	DPS
Zakázka	4758/006
Měřítko	1:500
Č. výkresu	C.3