


# KPÚ Blnka – Plán spoločných zariadení

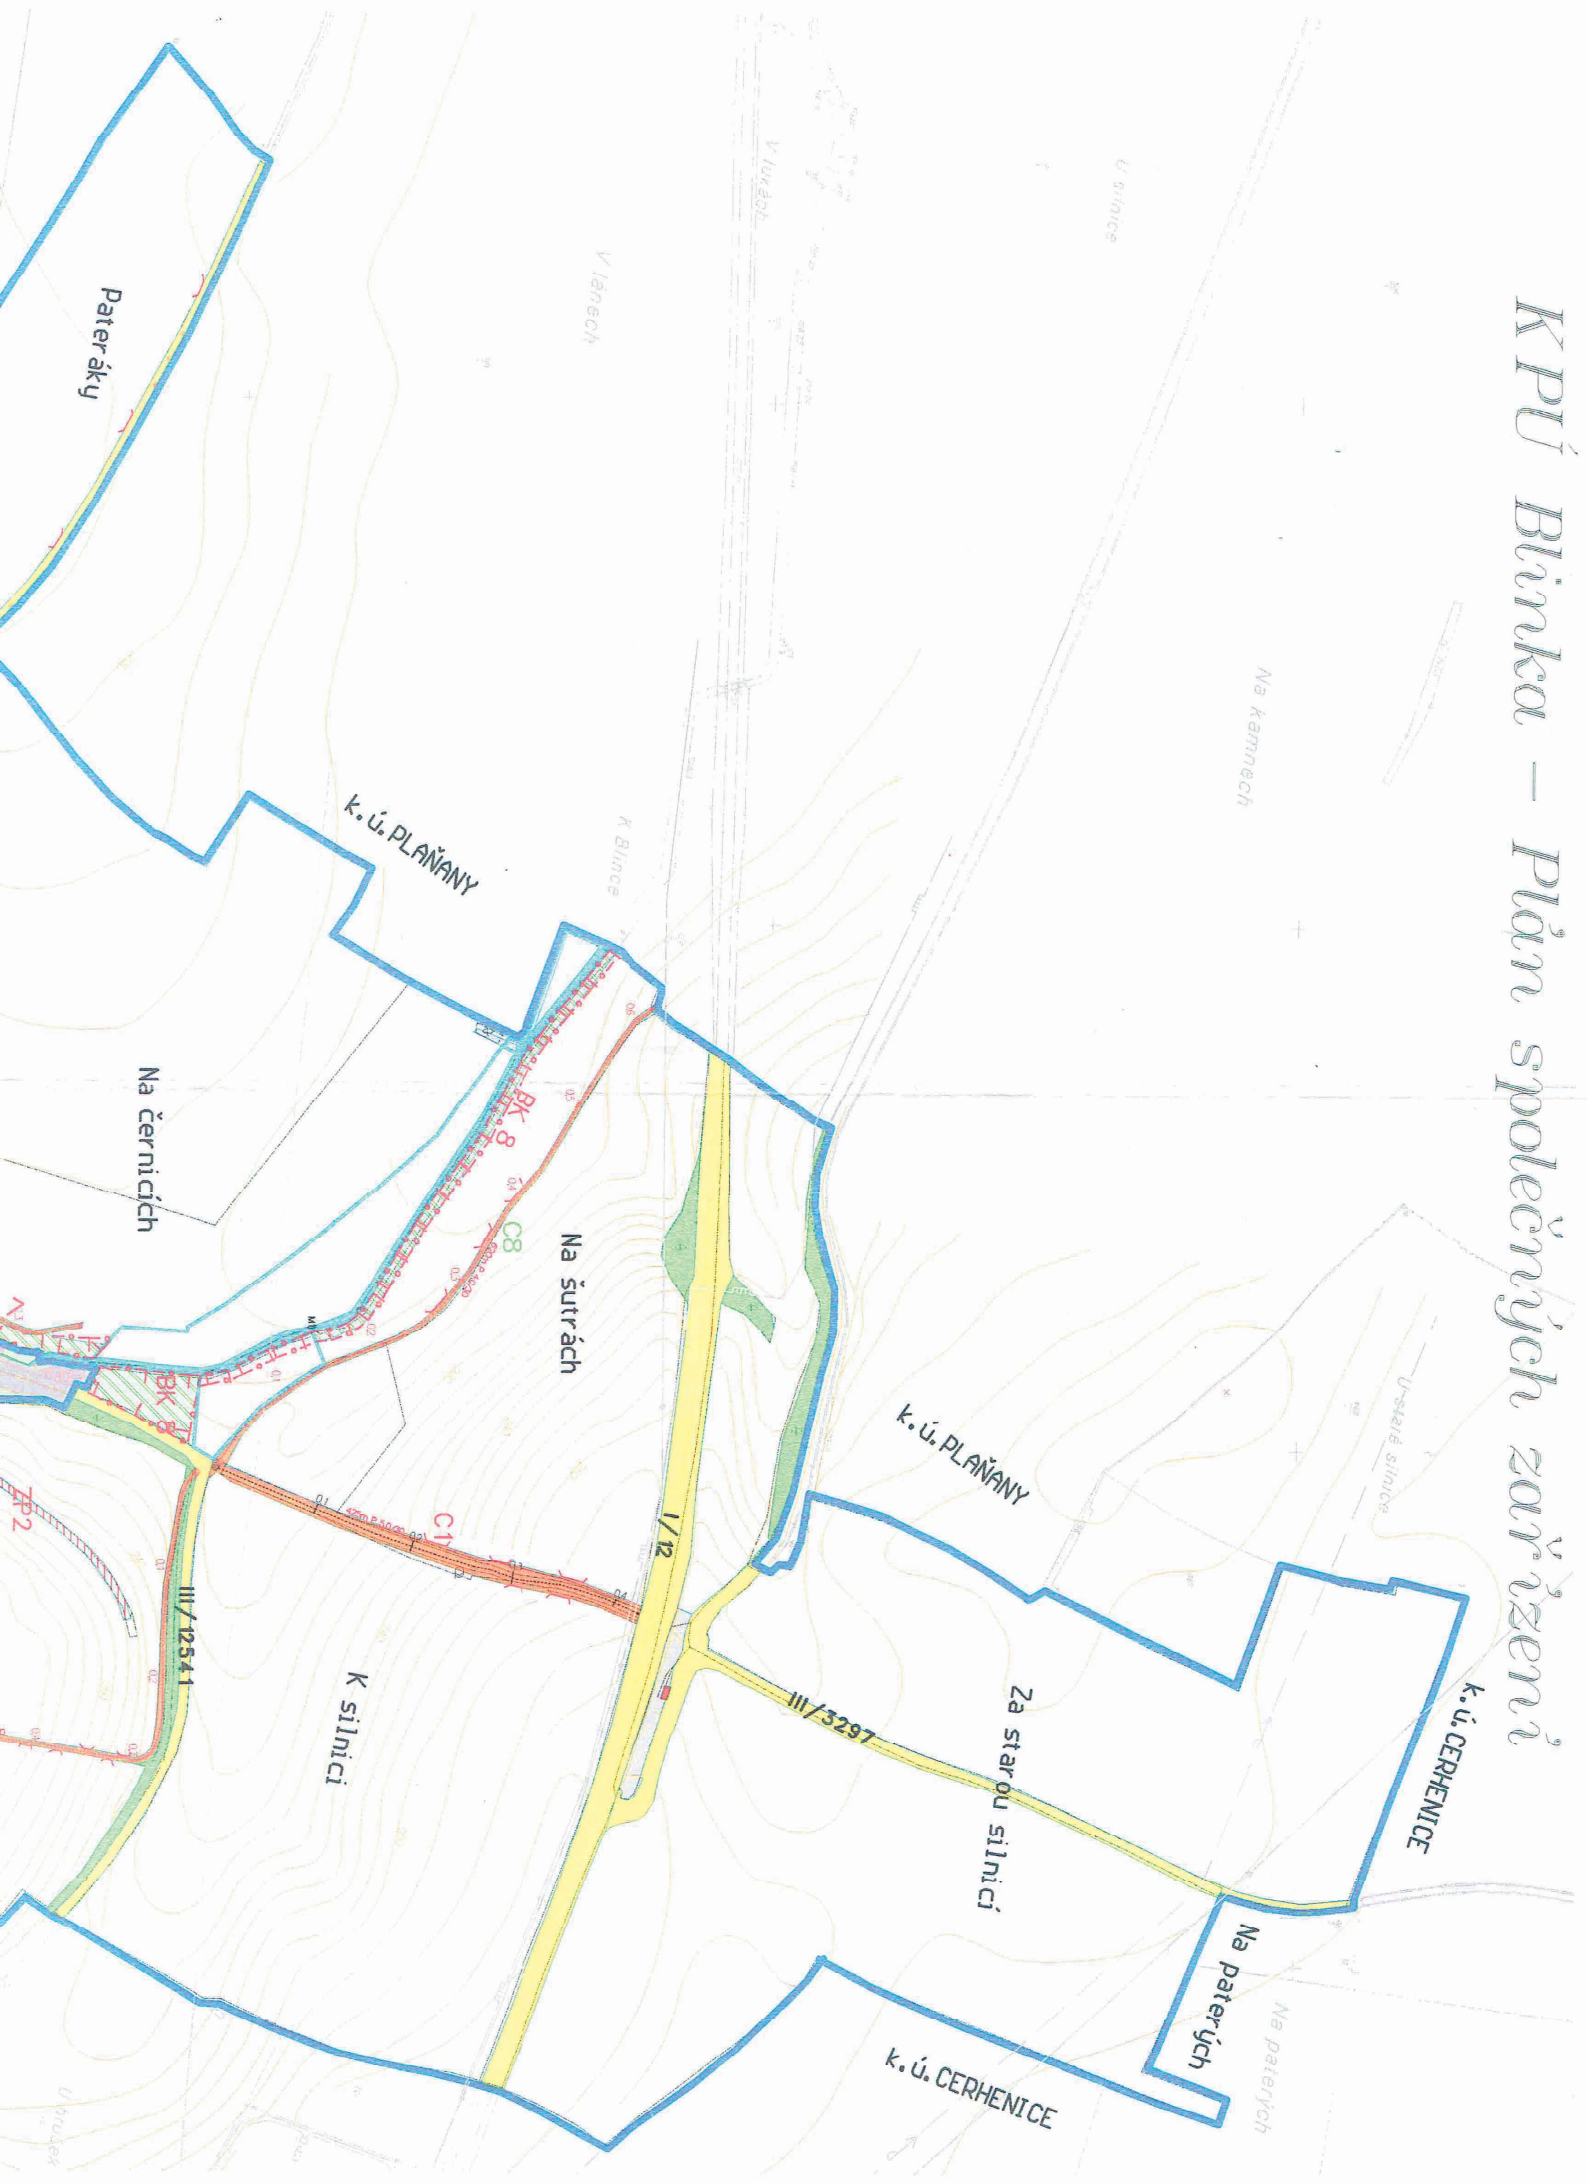


# LEGENDA

- dvojitá pozemkové úpravy
- pozemky řešené dle par. 2
- hranice k.ú.
- sítě I-III.tř.
- elektrické vedení VN
- plynovod VTL
- produktovod/ochr.pásmo
- zařízení plynovodu OA
- vodovod
- podní cesta staující
- podní cesta navržení
- označení cesty-živičný povrch C 1
- označení cesty-šterkový povrch C 2
- označení cesty-travnatý povrch C 3
- vyhloubna
- propustek staující/navrženy
- hospodářský sjezd staující/navrženy
- mostek staující/navrženy
- lokální biocentrum staující
- lokální biocentrum navržené
- lokální biokoridor staující
- lokální biokoridor navrženy
- opatření retenze-zasakovací pás
- protierozní opatření-zatrhavný pás

## KULTURY

- staující návrh
- zastavěné plochy
- les
- ostatní, krajinná zeleň
- zahrady
- sady
- TTP
- orná půda
- ostatní plocha
- odvodňené plochy
- vodní plocha/tok



**AGROPLAN spol.s r.o.**  
Jeremenkova 9, Praha 4, 147 00, tel: 241 431 672-5

**KPÚ Blínka - 7. Plán společných zařízení**

číslo přílohy: **4**      název přílohy: **Hlavní výkres PSZ - aktualizace po schválení návrhu**      měřítko: **1 : 5 000**

Číslo: **3**

