




2

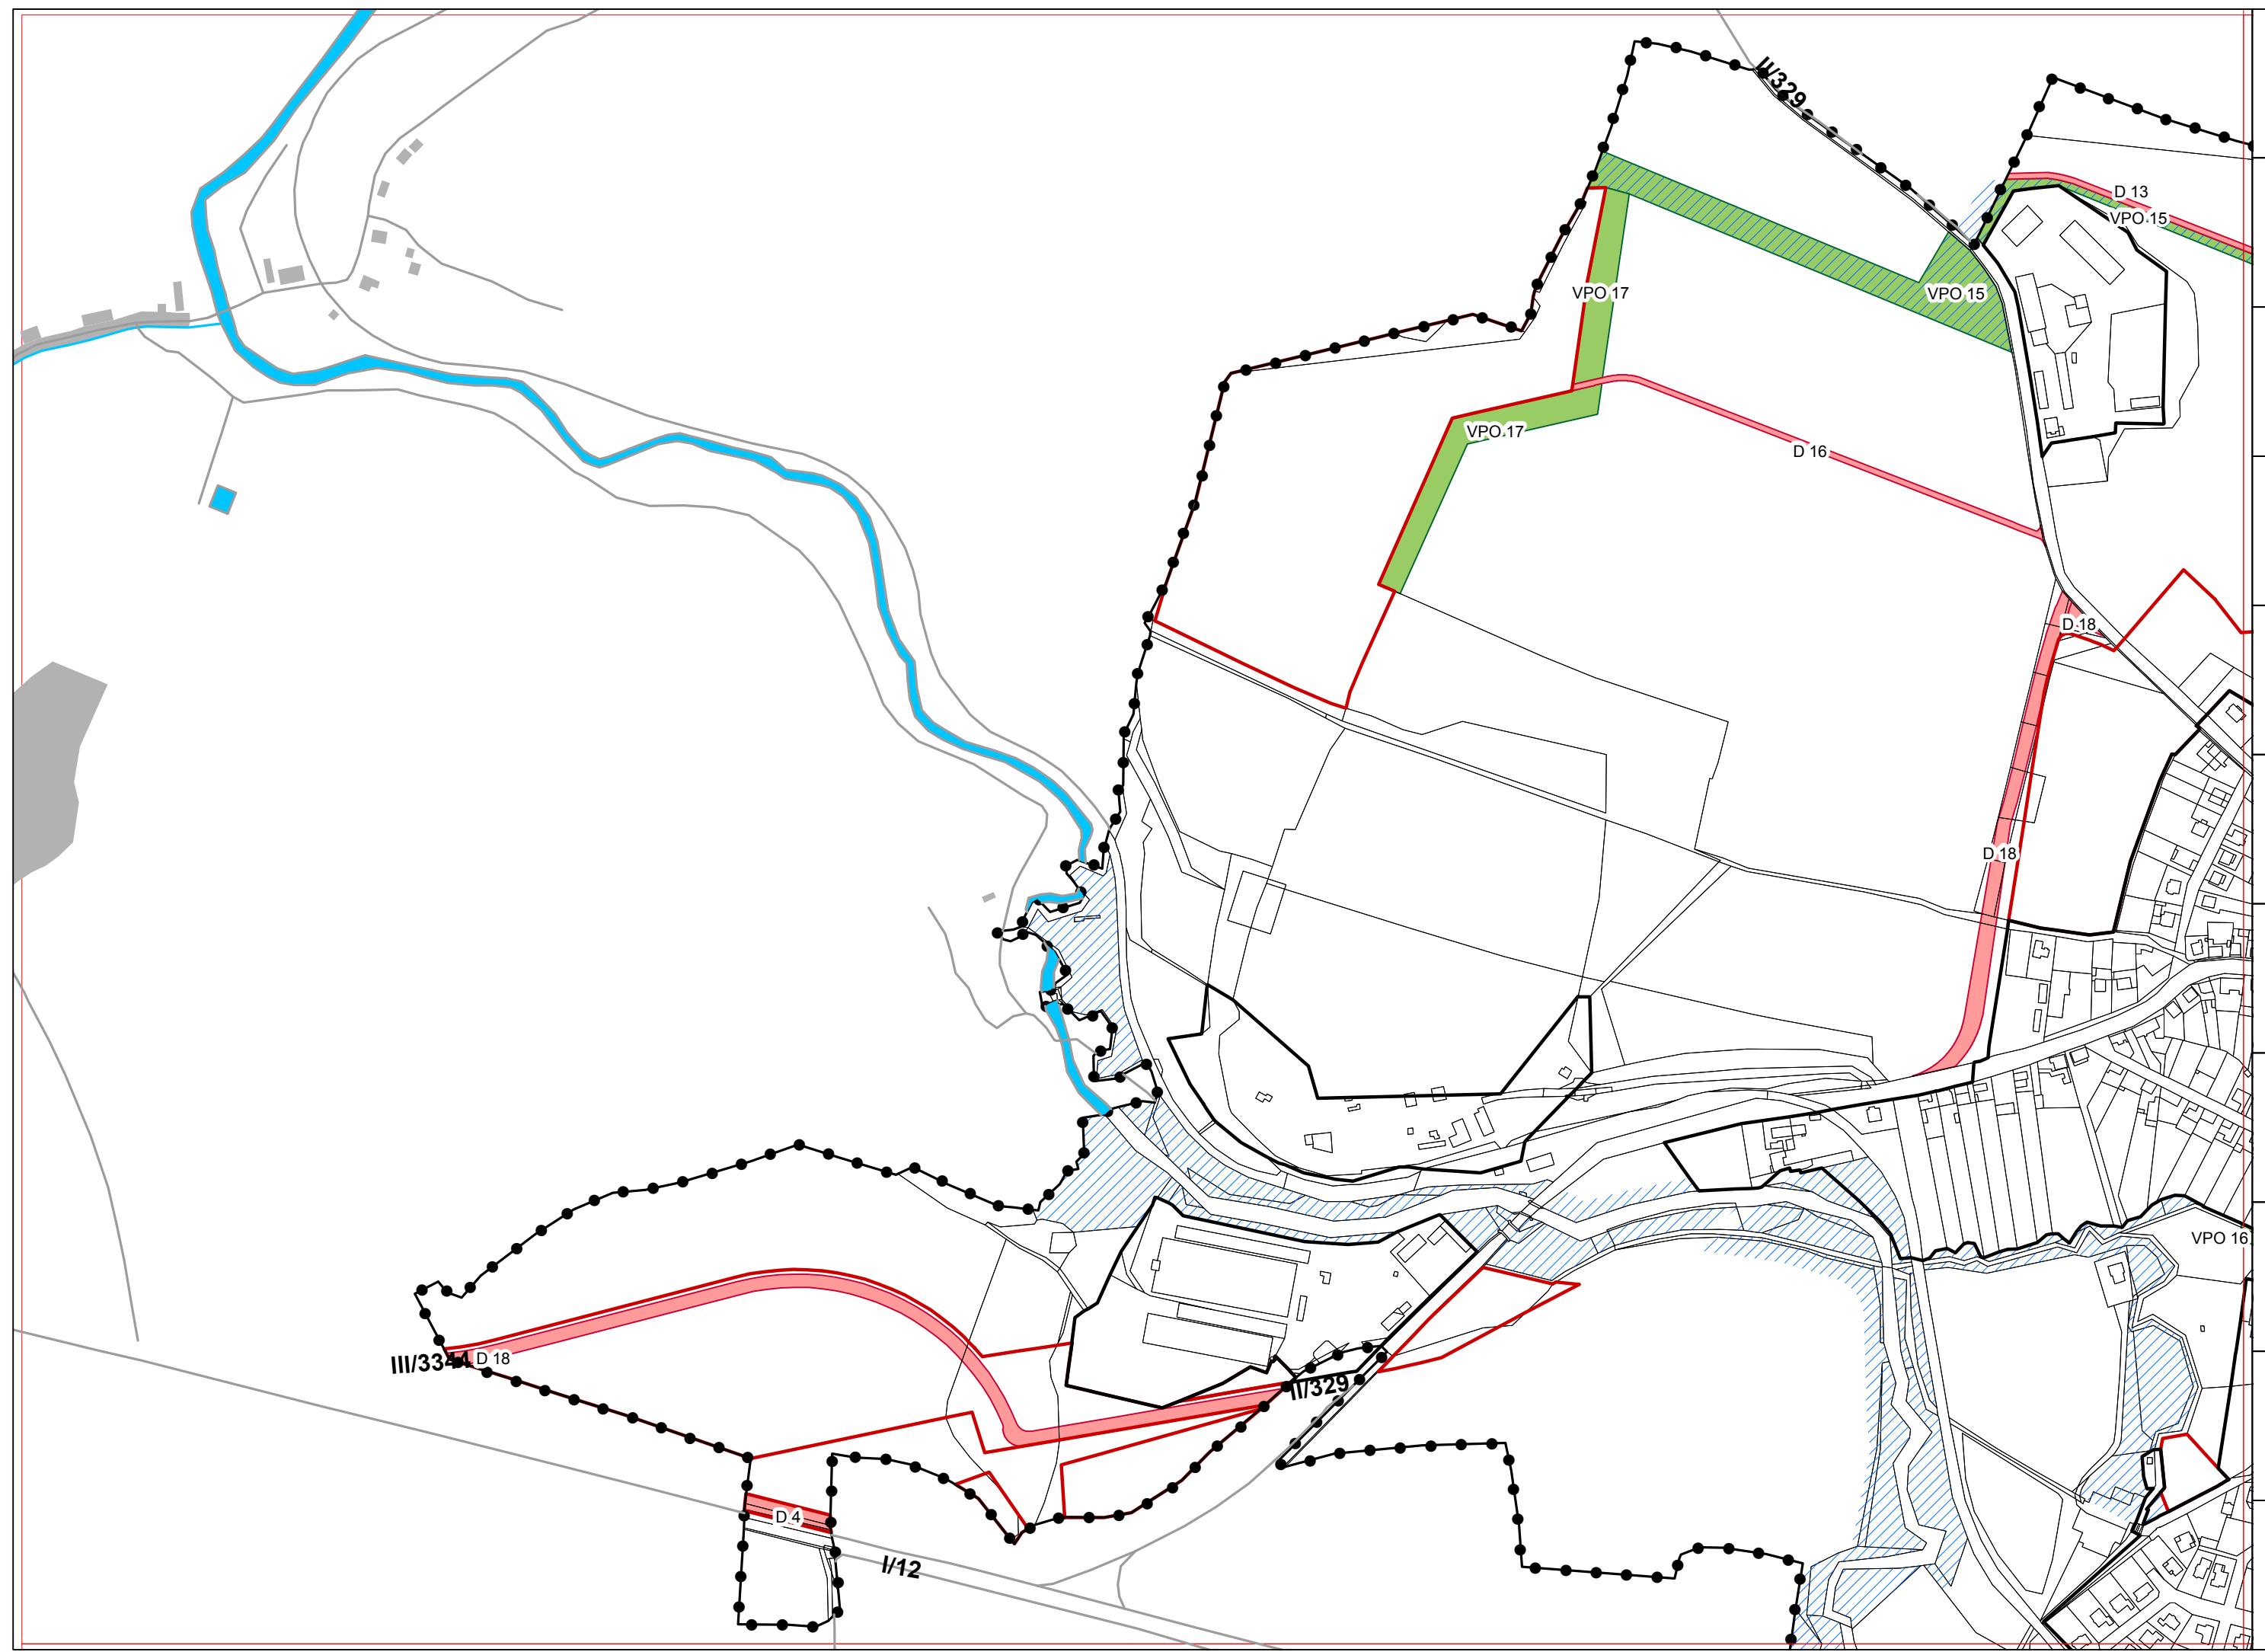


**3**

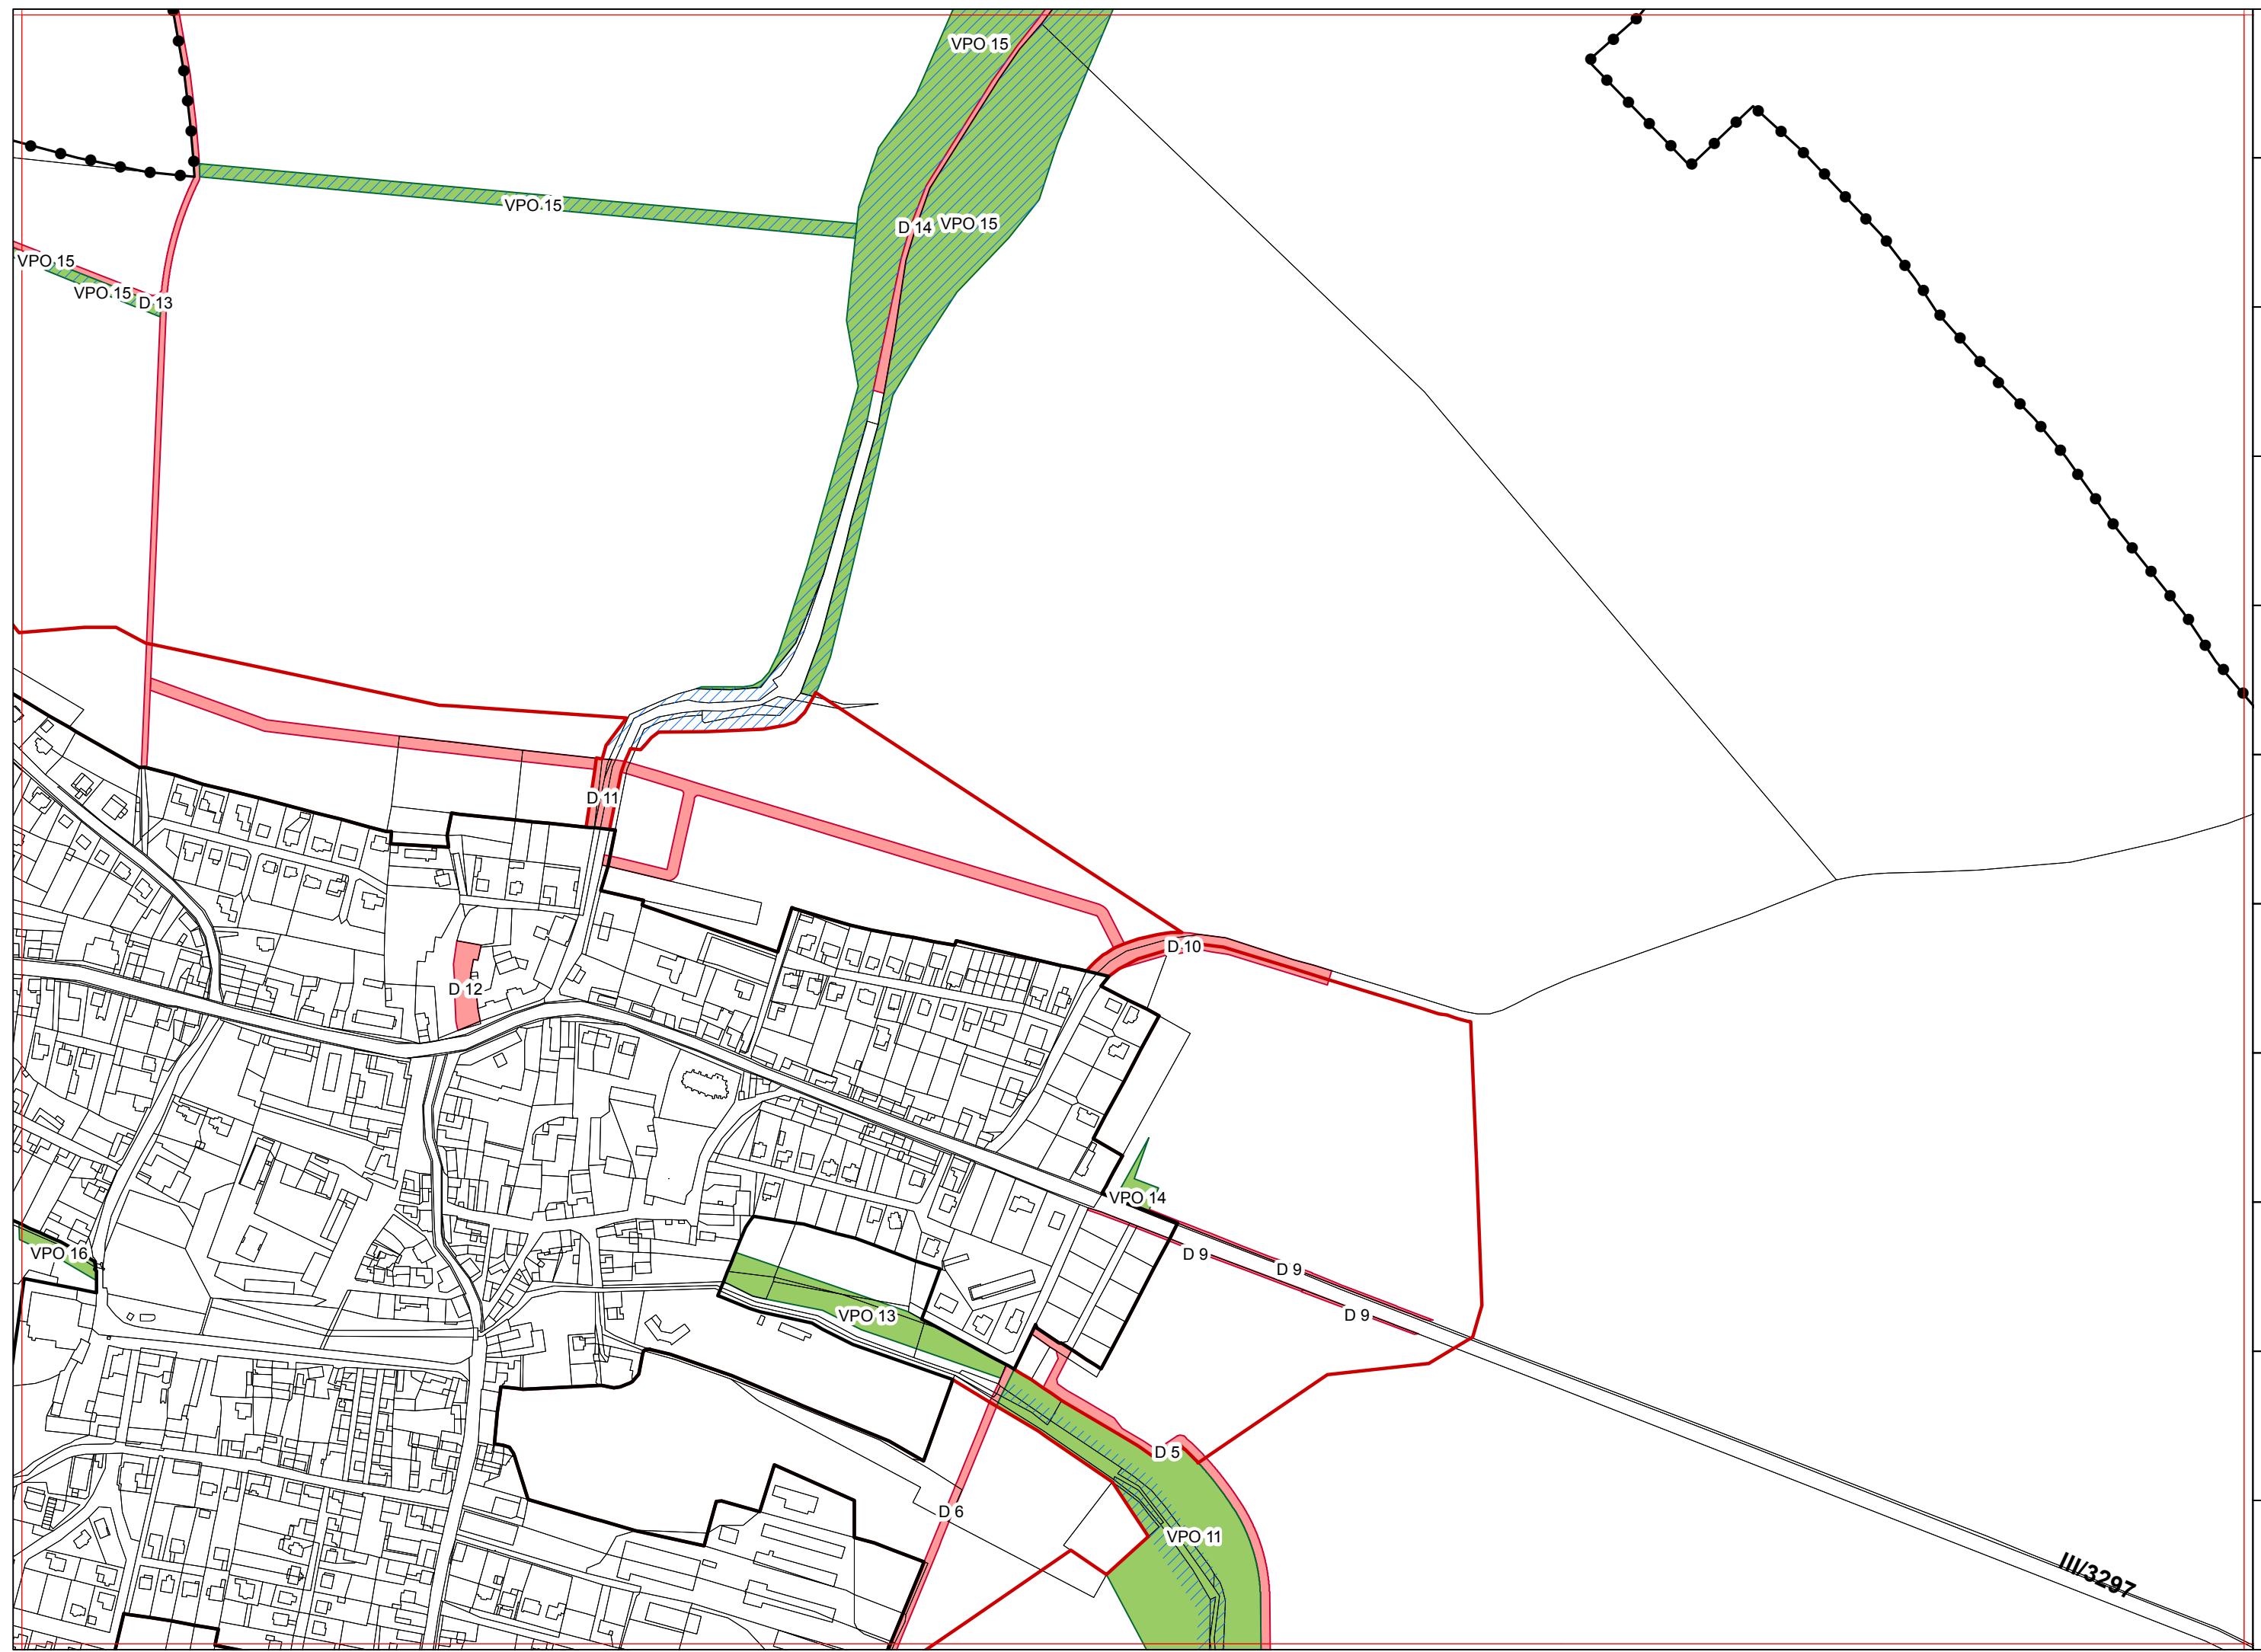


**4**

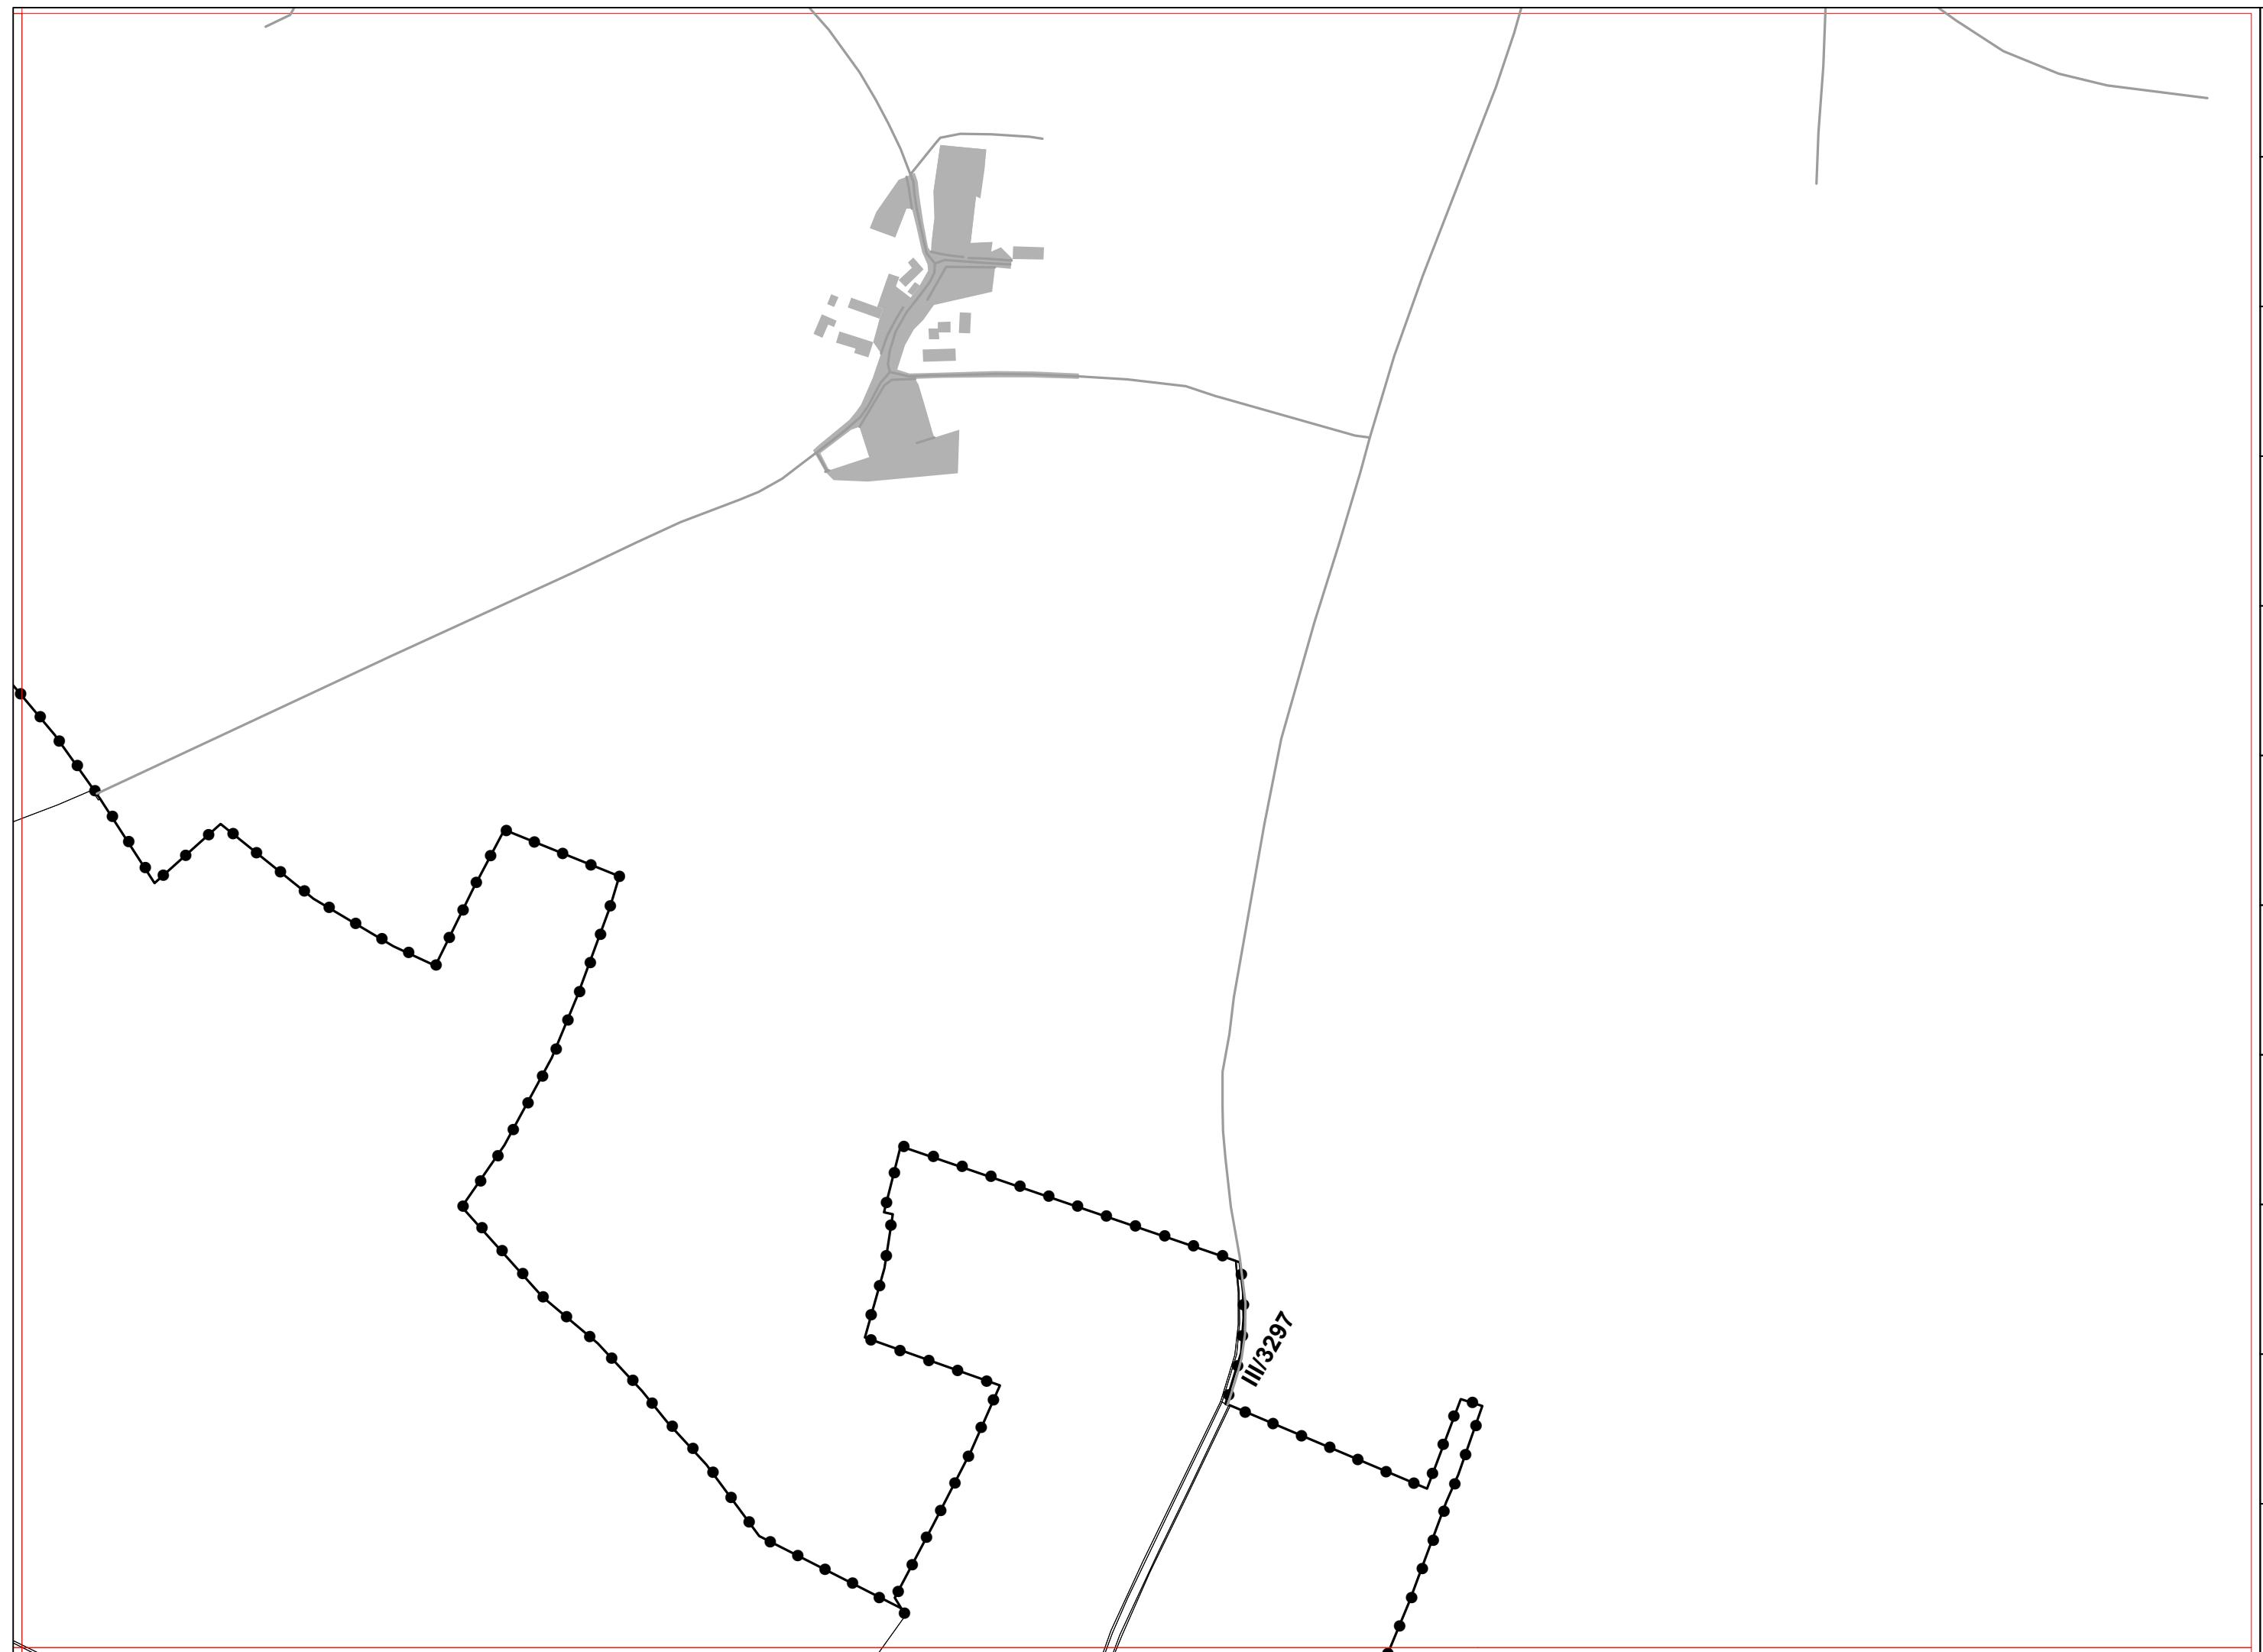

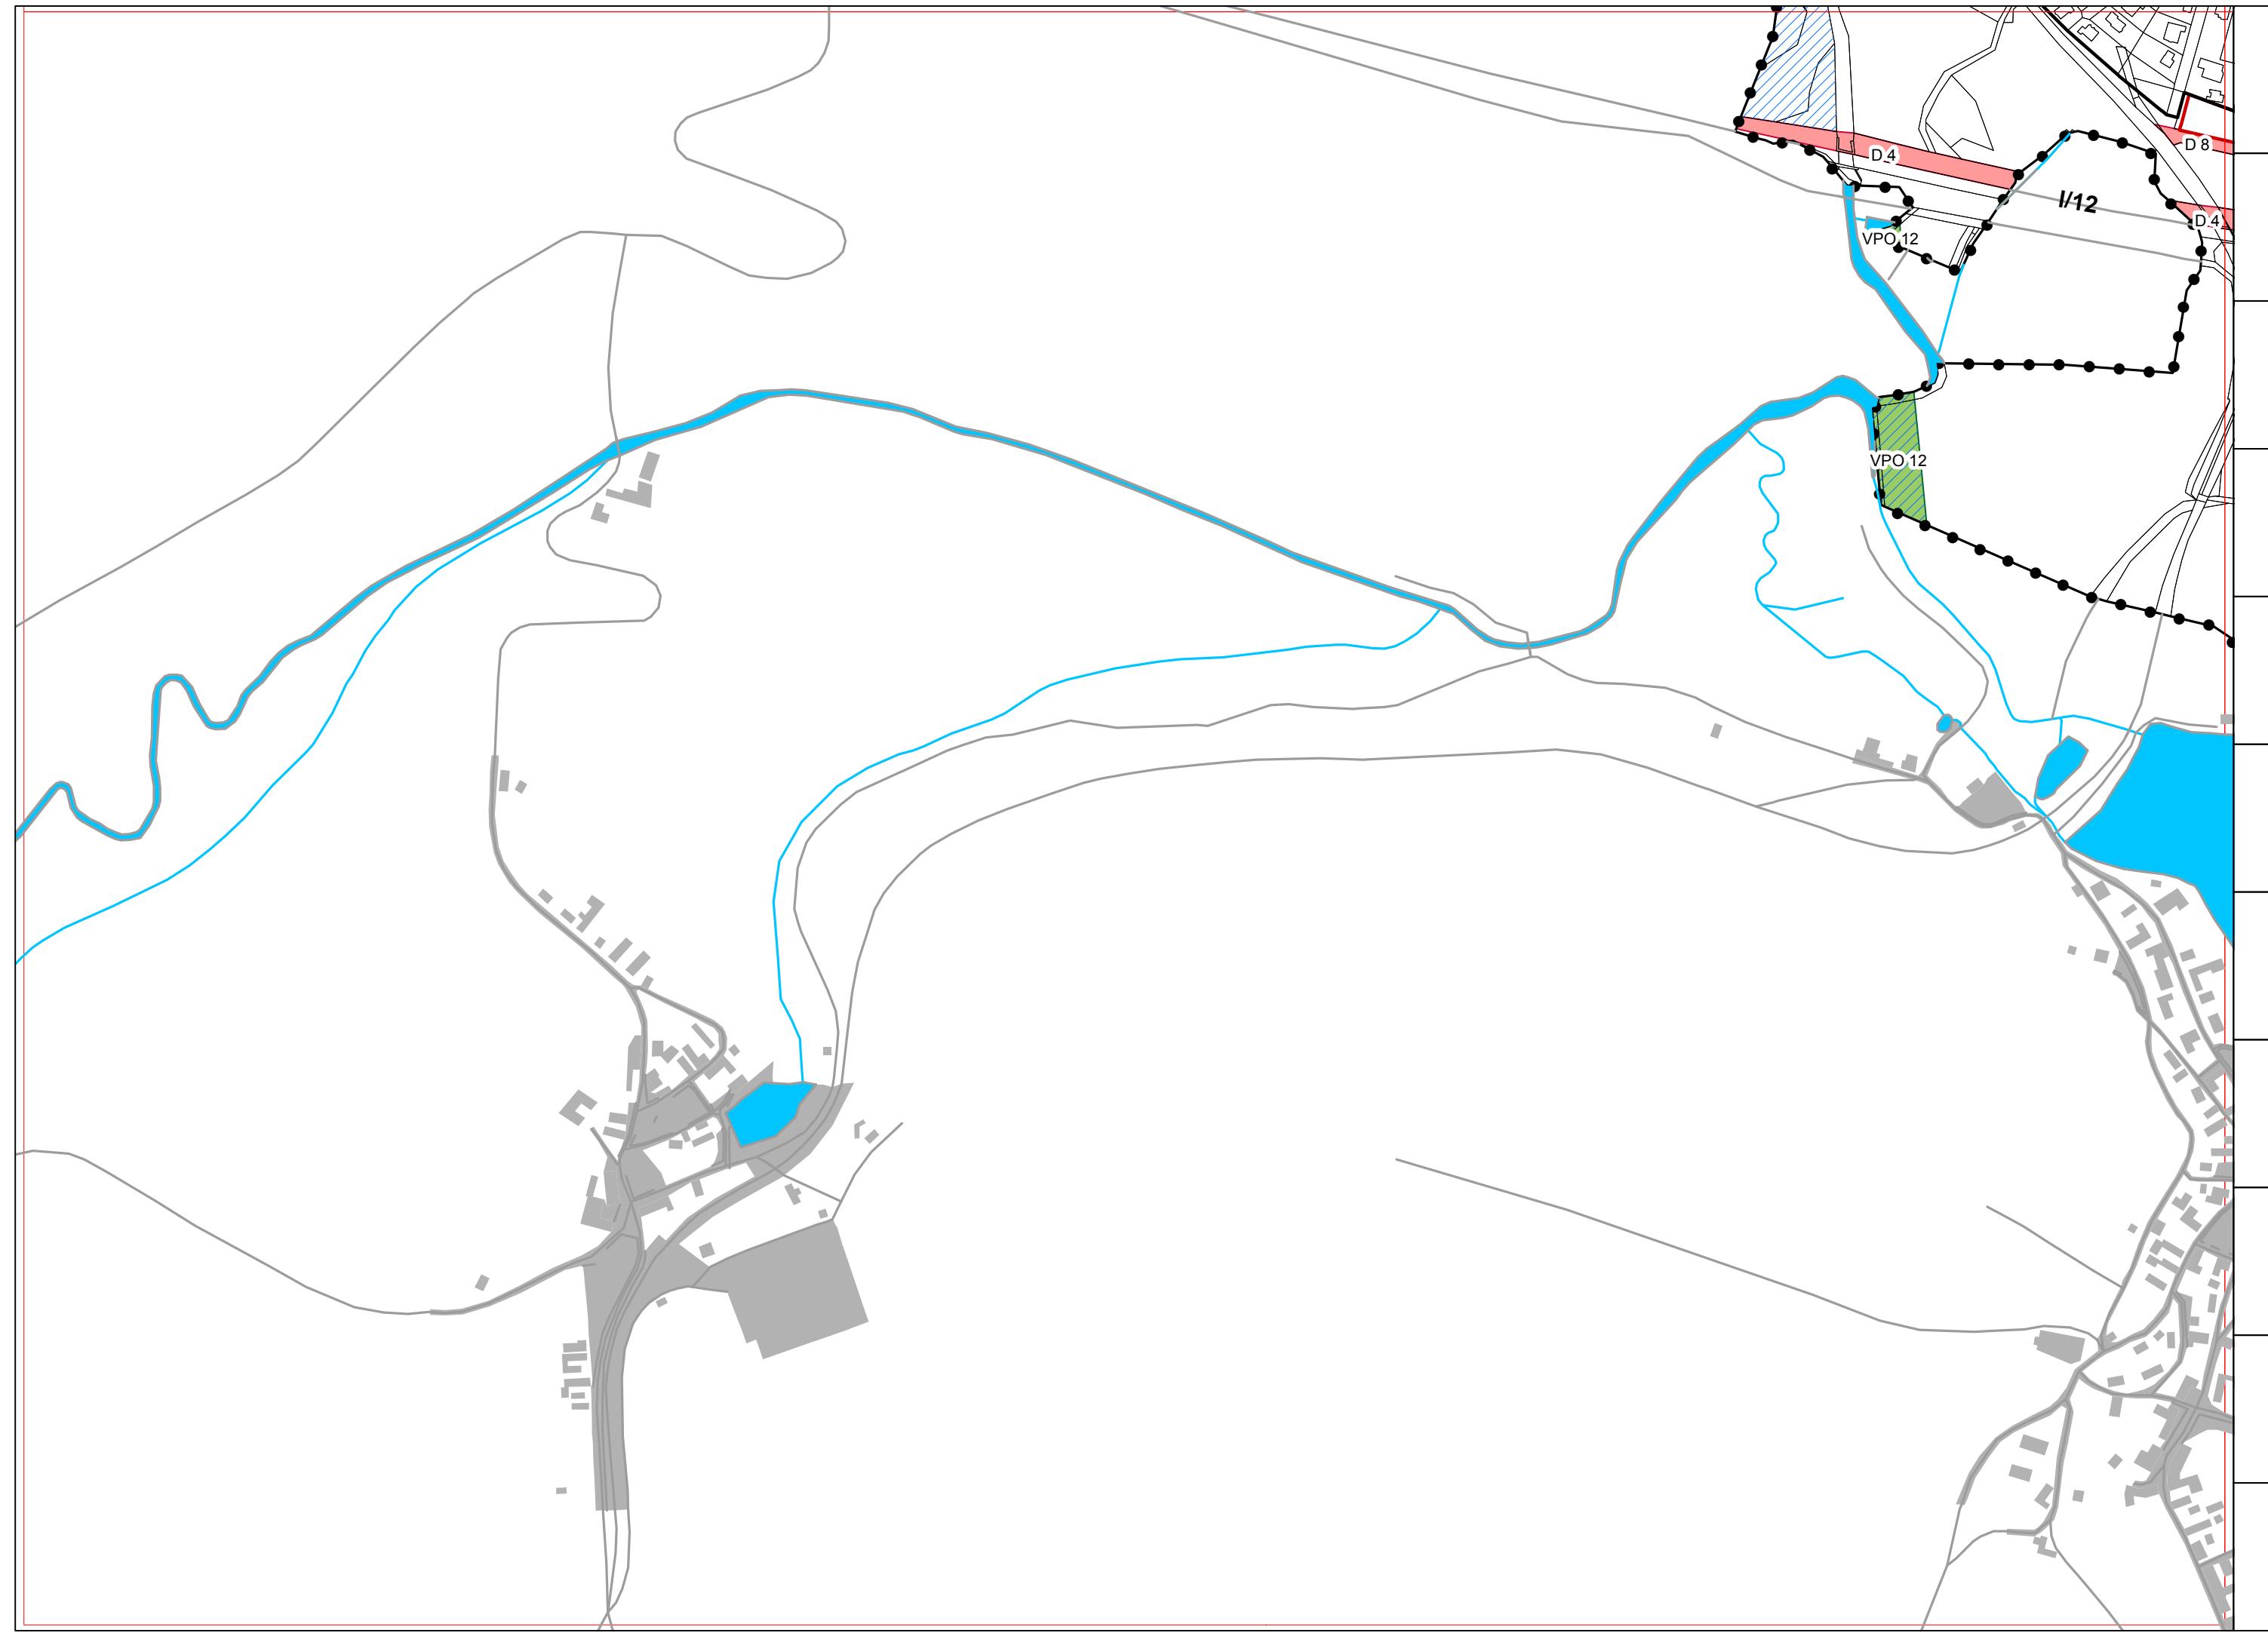






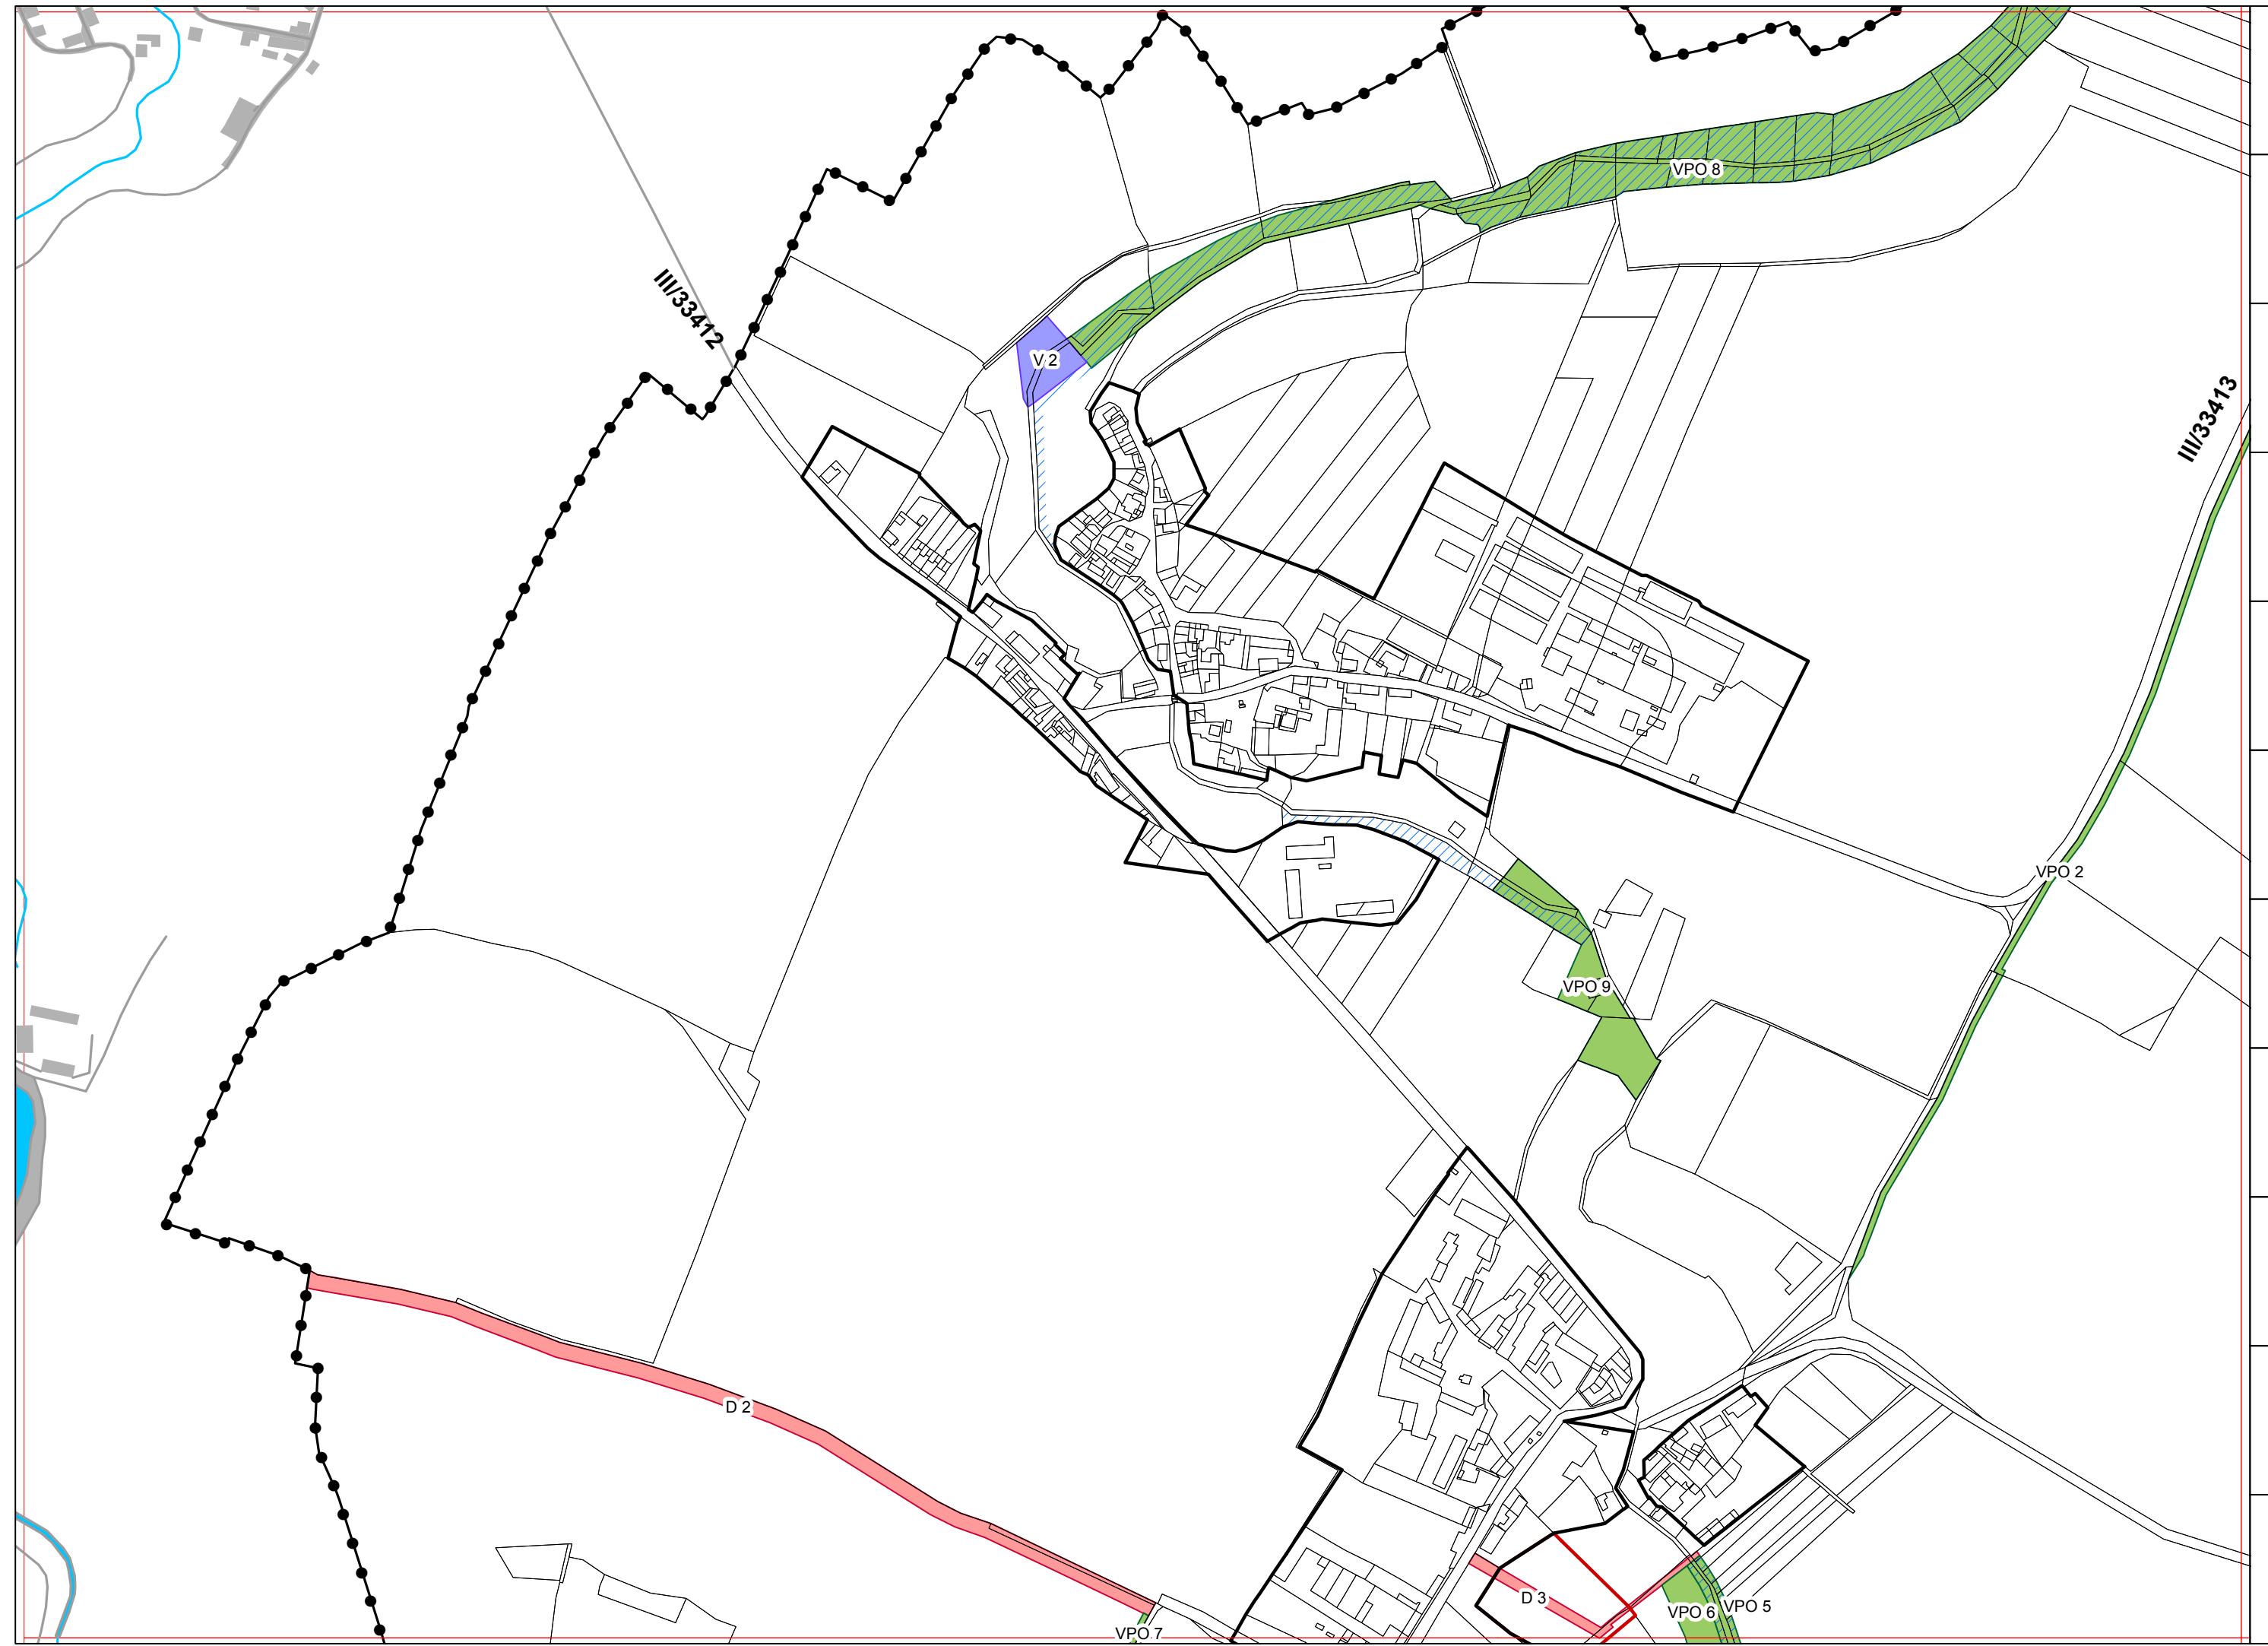





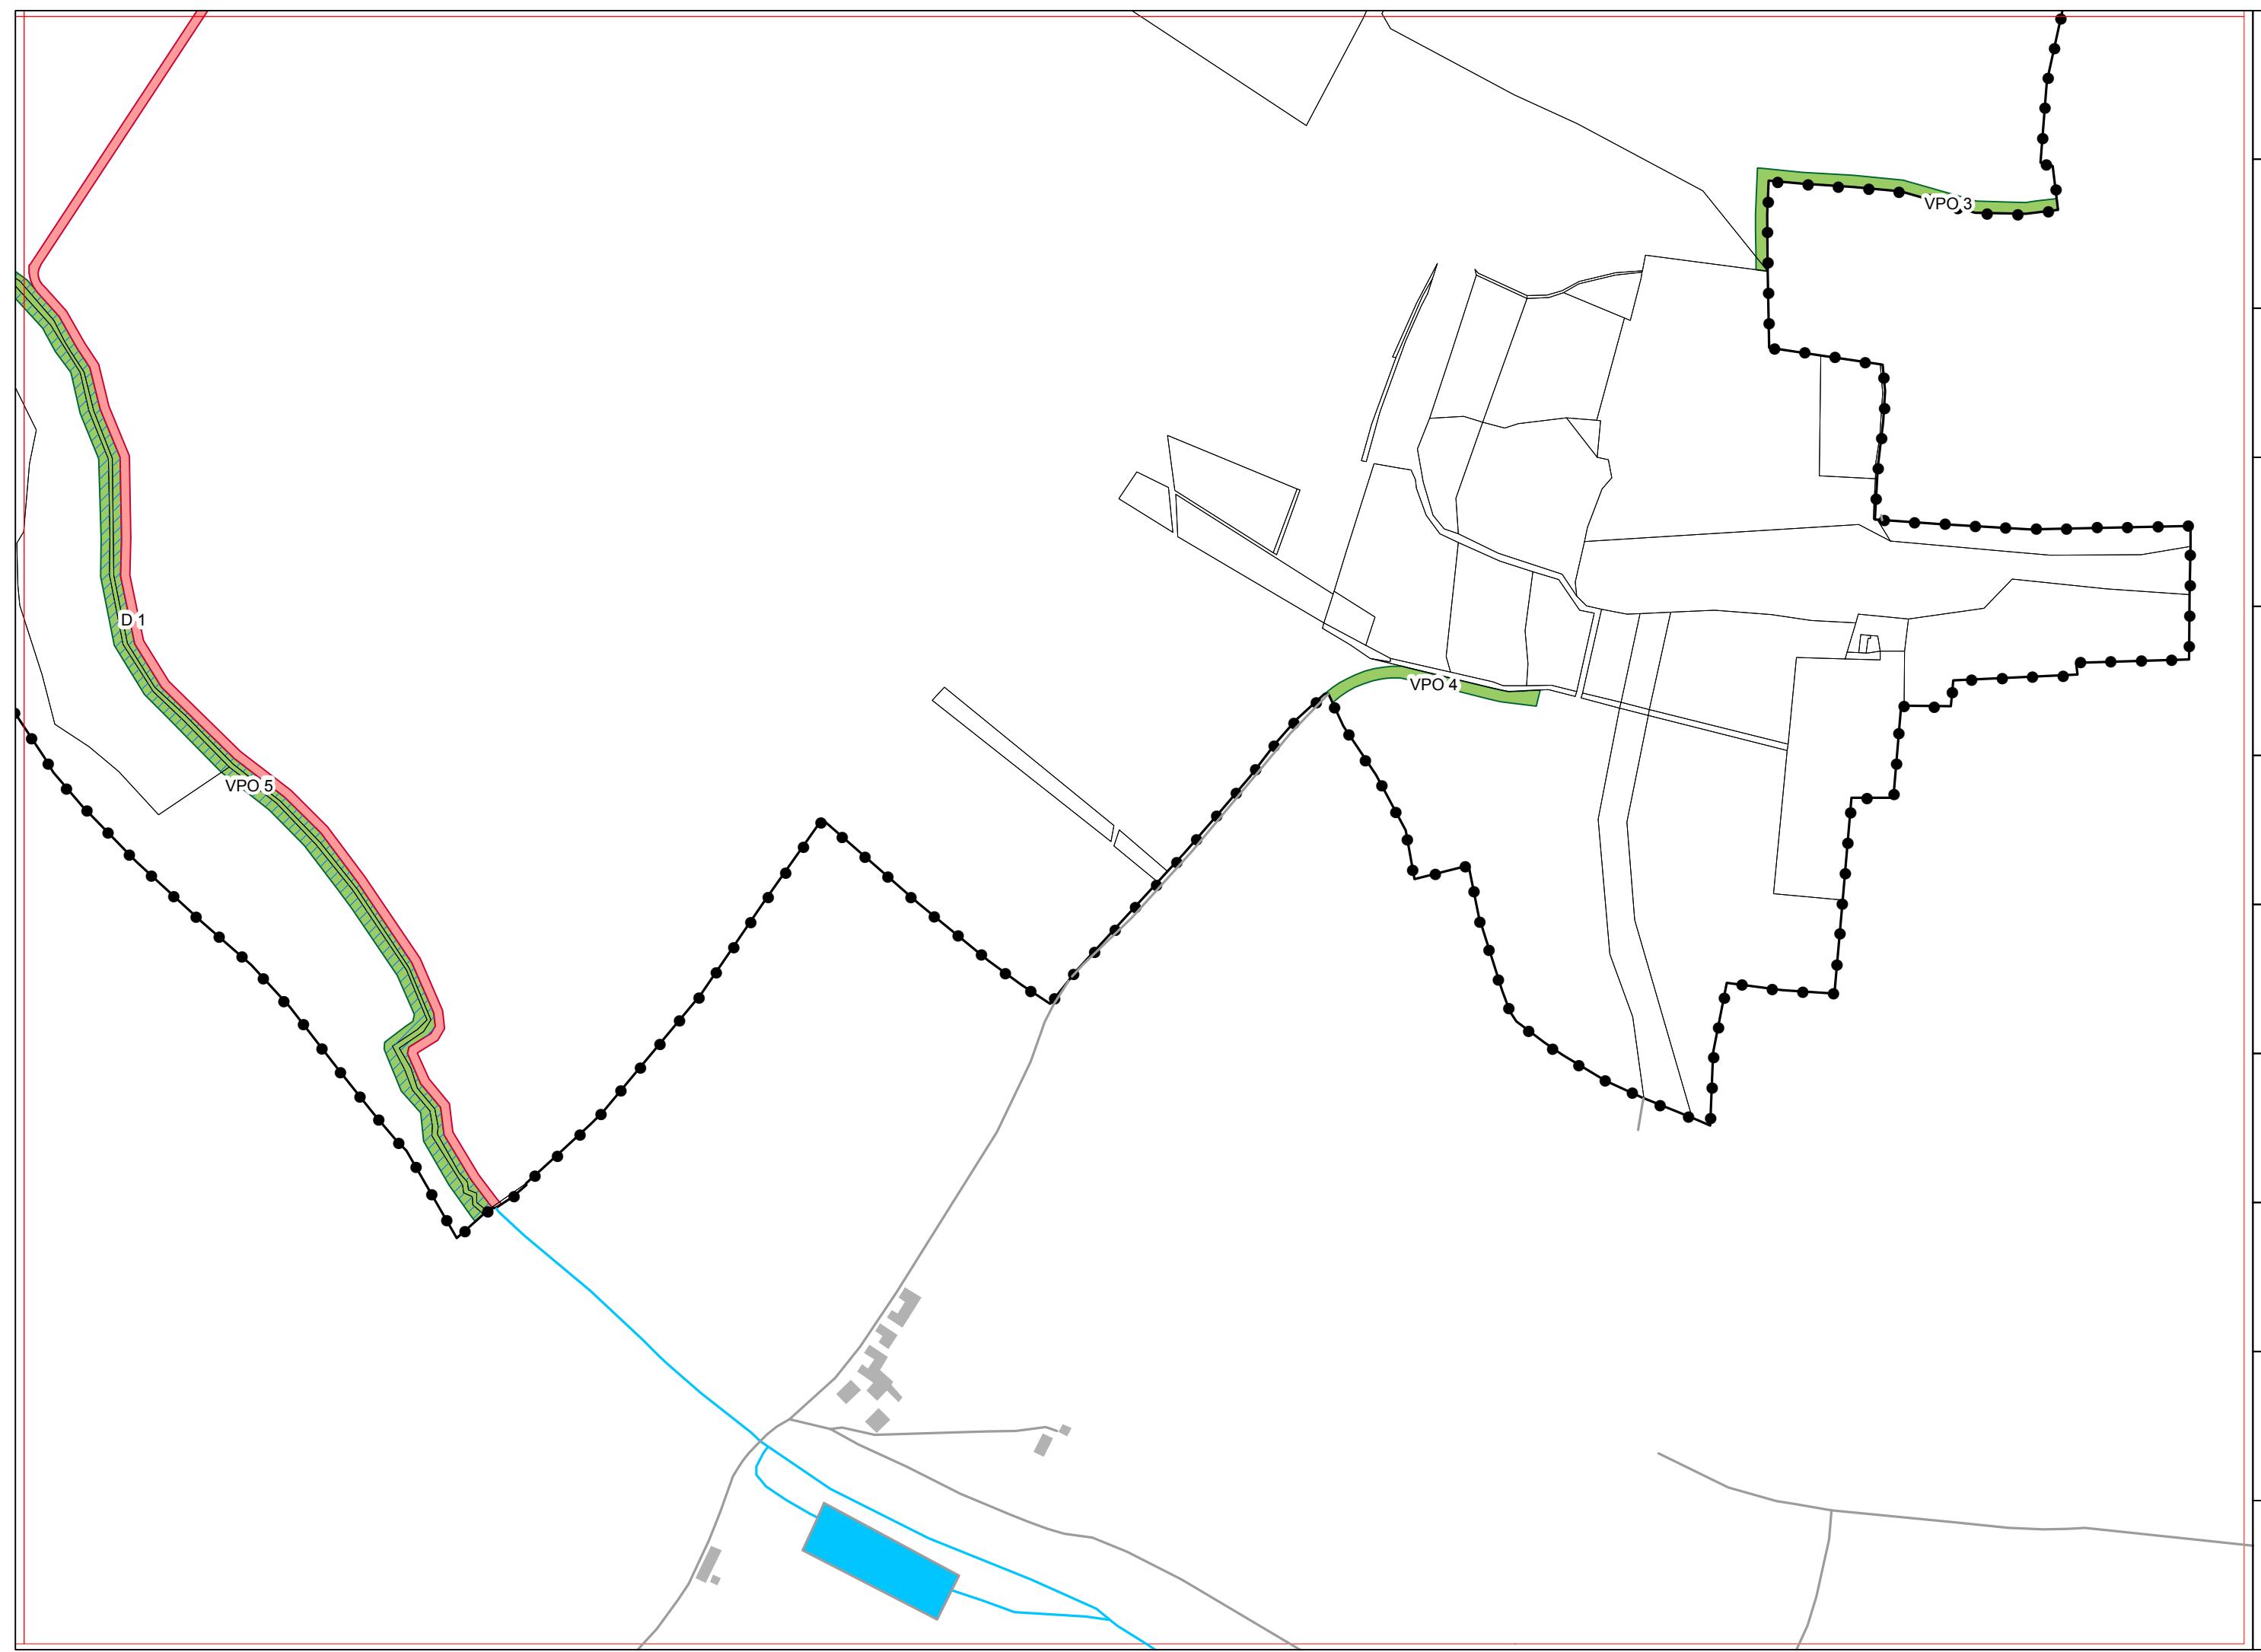

# Legenda

## Plochy určené k asanaci



plochy meliorací v plochách VPO

**Plochy a koridory pro veřejně prospěšné stavby, veřejně prospěšné opatření, pro která lze práva k pozemkům a stavbám vyvlastnit dle § 170 zák. 183/2006 Sb.**



plocha pro dopravní infrastrukturu a občanské vybavení



plocha pro technickou infrastrukturu



plocha pro veřejně prospěšné opatření sloužící ke snižování ohrožení území povodňemi a zvýšení retenční schopnosti území, chráněné před prašností a hlukem nebo plochy náležící do systému ÚSES (regionální, lokální biokoridor, biocentrum, interakční prvek)

D x

označení ploch pro dopravní infrastrukturu a občanské vybavení

V x

označení ploch pro technickou infrastrukturu

VPO x

označení ploch pro veřejně prospěšné opatření sloužící ke snižování ohrožení území povodňemi a zvýšení retenční schopnosti území, chráněné před prašností a hlukem nebo plochy náležící do systému ÚSES (regionální, lokální biokoridor, biocentrum, interakční prvek)

## Informace




správní hranice obce



zastavěné území 9/2009



zastavitelné území

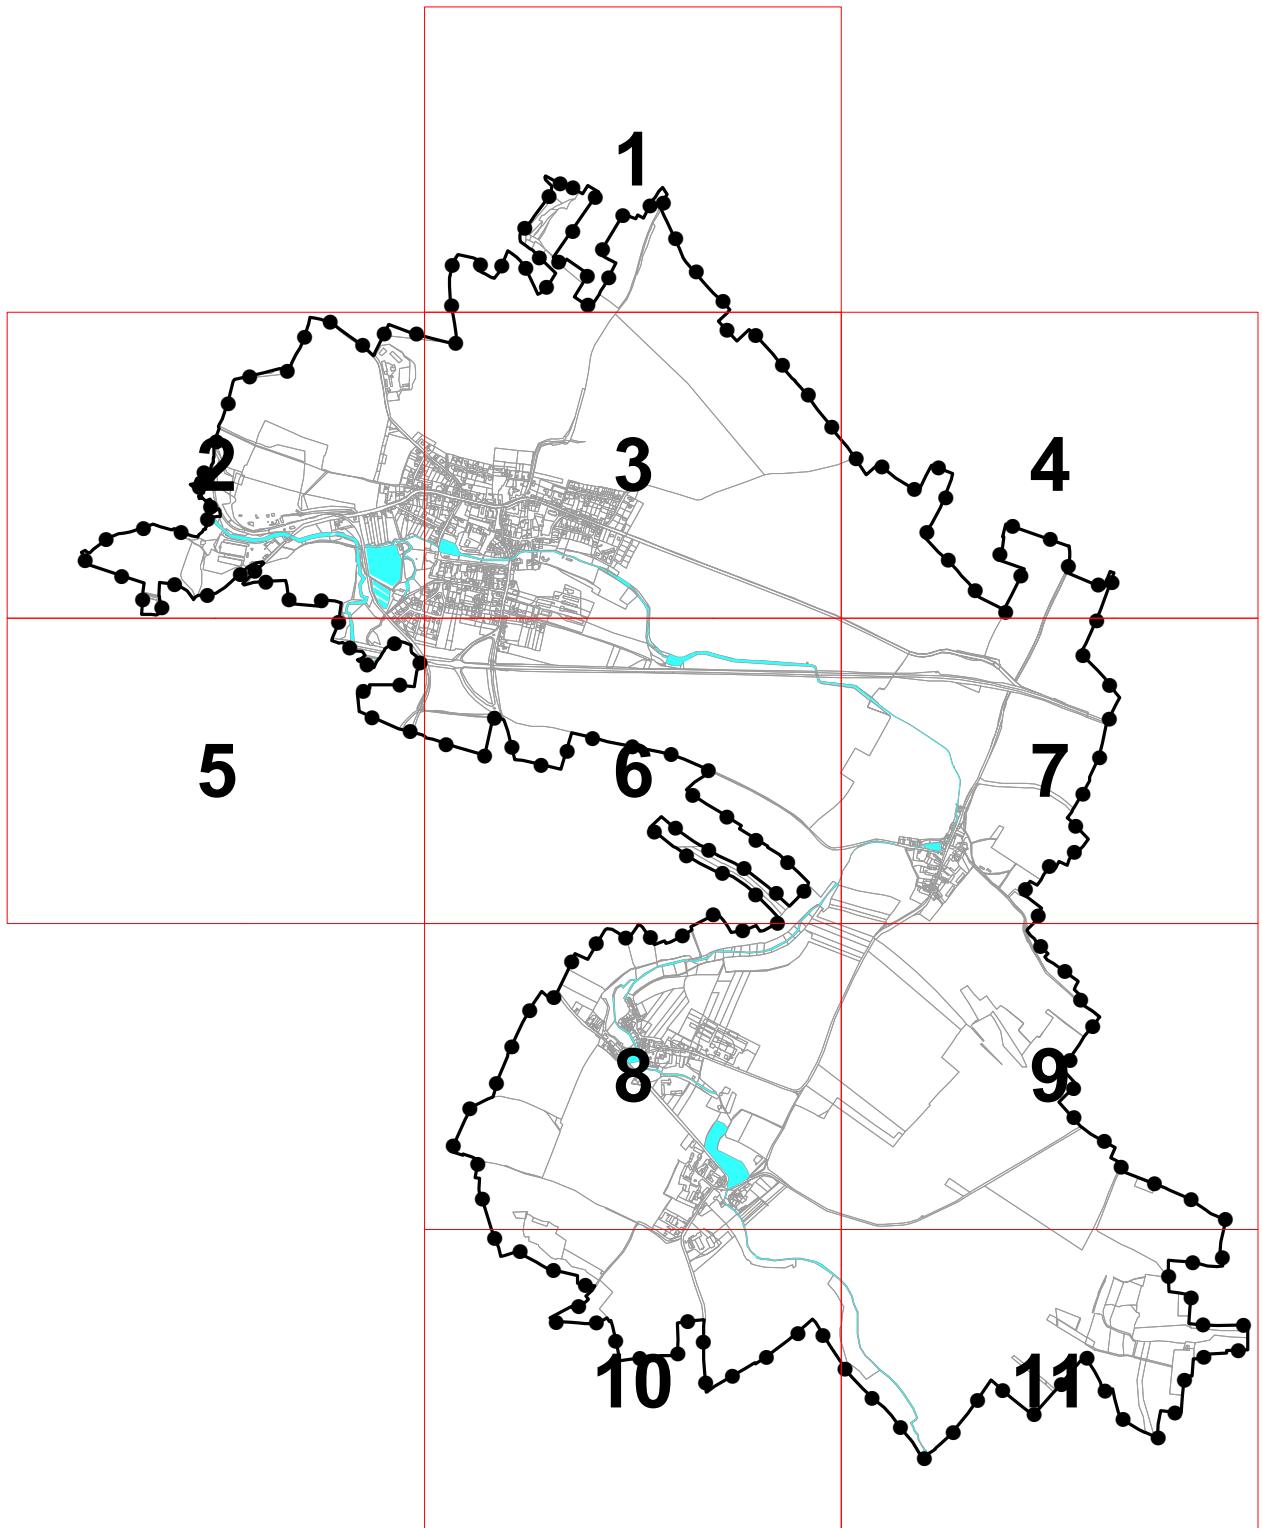

INTEGROVANÝ  
OPERAČNÍ  
PROGRAM



EVROPSKÁ UNIE  
EVROPSKÝ FOND PRO REGIONÁLNÍ ROZVOJ  
ŠANCE PRO VÁŠ ROZVOJ



**VÝKRES VEŘEJNĚ  
PROSPĚŠNÝCH STAVEB,  
OPATŘENÍ A ASANACÍ**

ÚZEMNÍ PLÁN PLŇANY  
ETAPA - NÁVRH PO SPOLEČNÉM JEDNÁNÍ  
S DO A SOUSEDNÍMI OBCEMI

DATUM ZPRACOVÁNÍ 8/2010

VÝKRES  
**4**  
MĚŘÍTKO  
1:5000

**ING. ARCH. J. MEJSNAROVÁ**  
**AUTORIZOVANÝ ARCHITEKT**  
URBANISTICKÉ STUDIO KRAJNÍKOVA 113/12  
DOBŘICHOVICE