





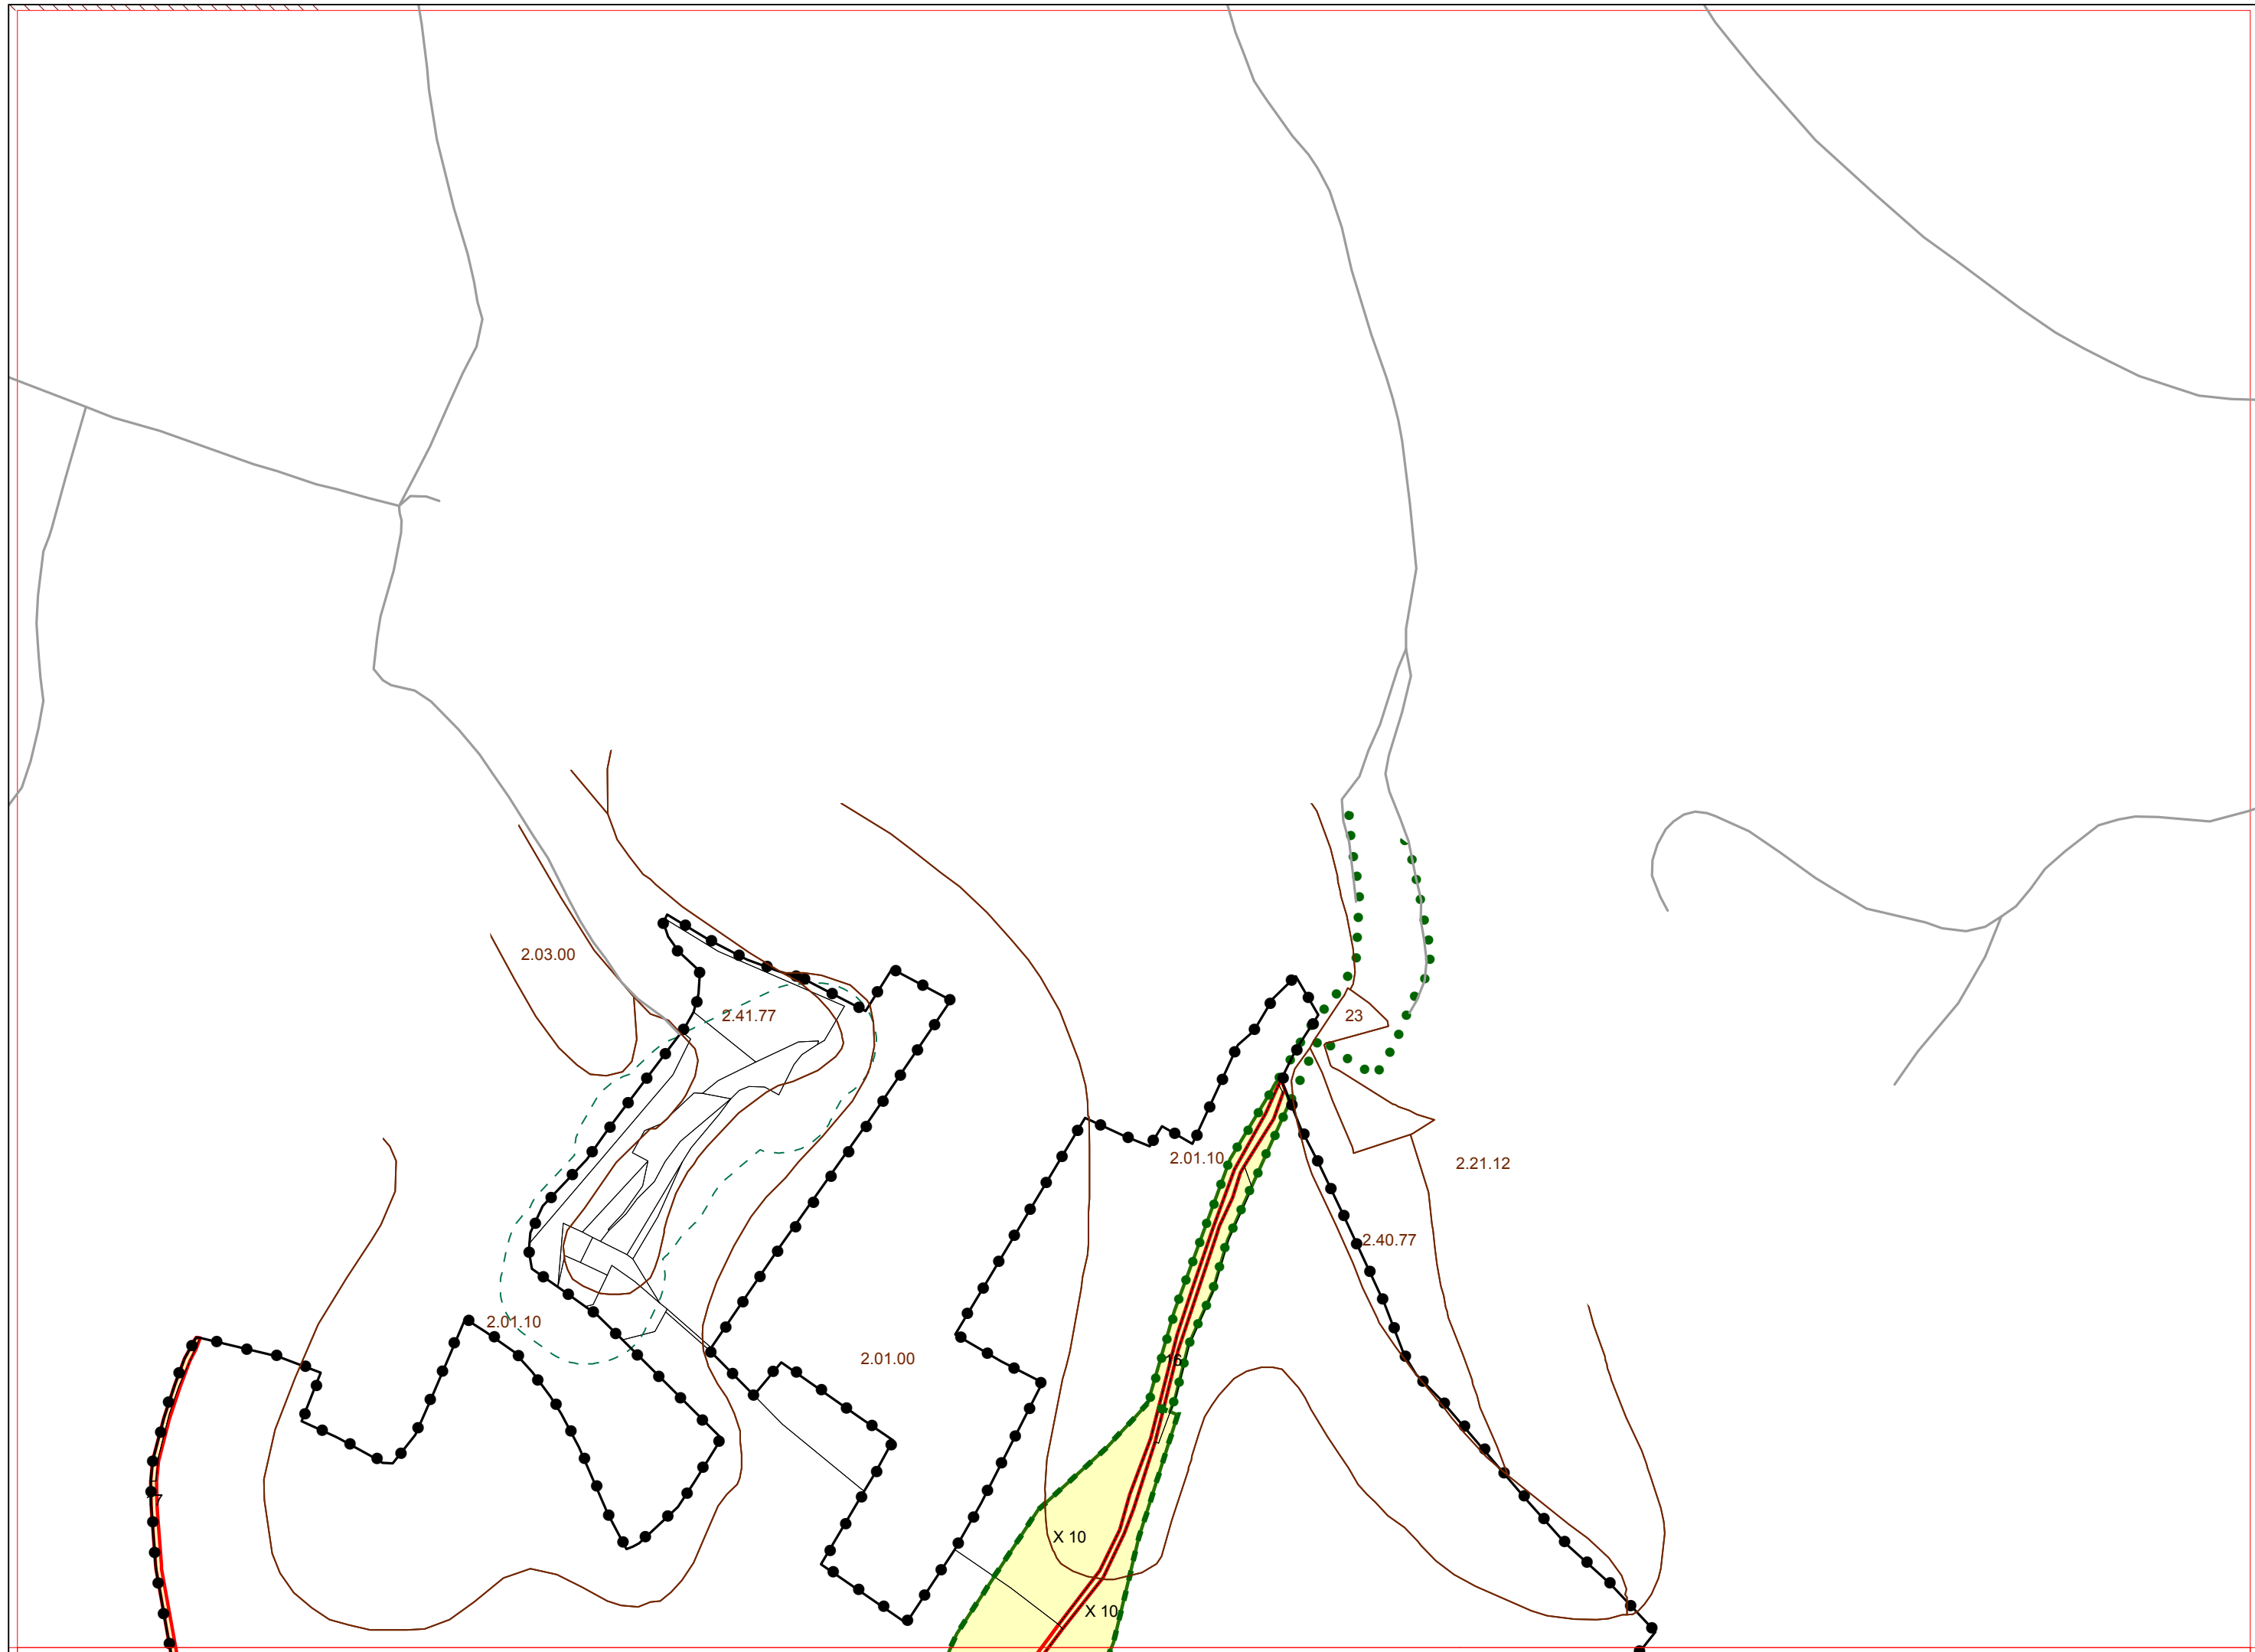


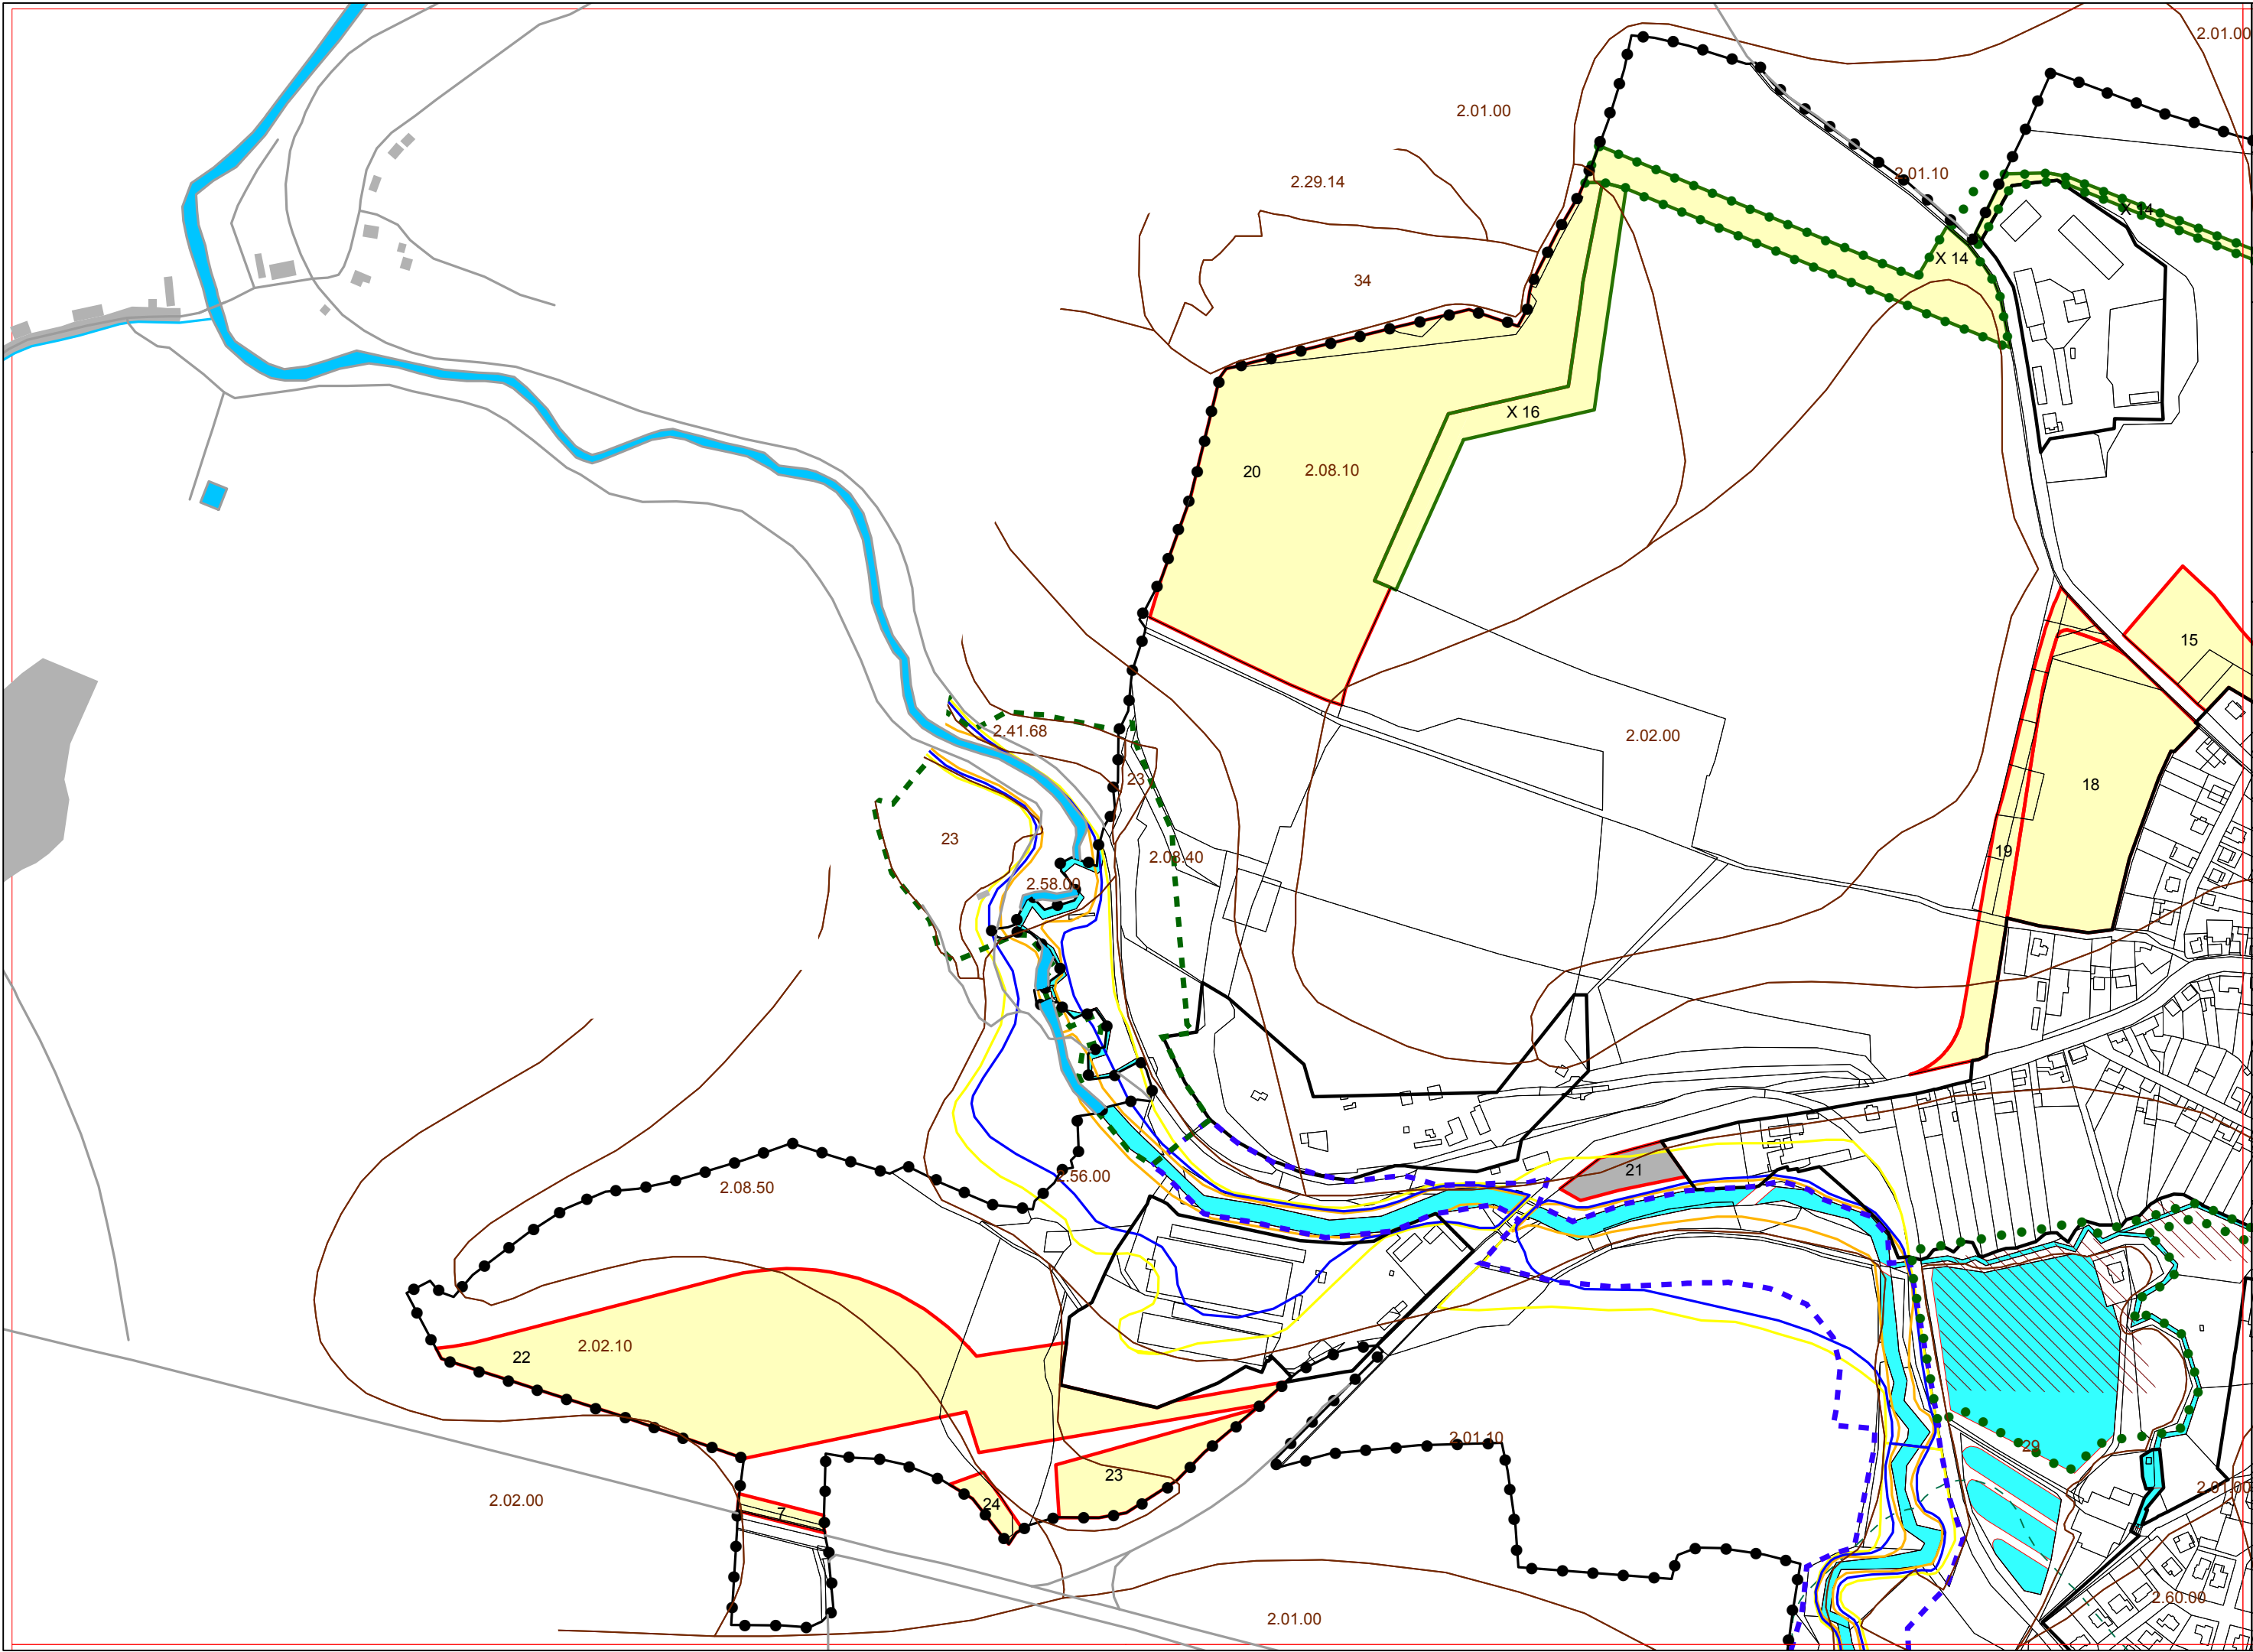


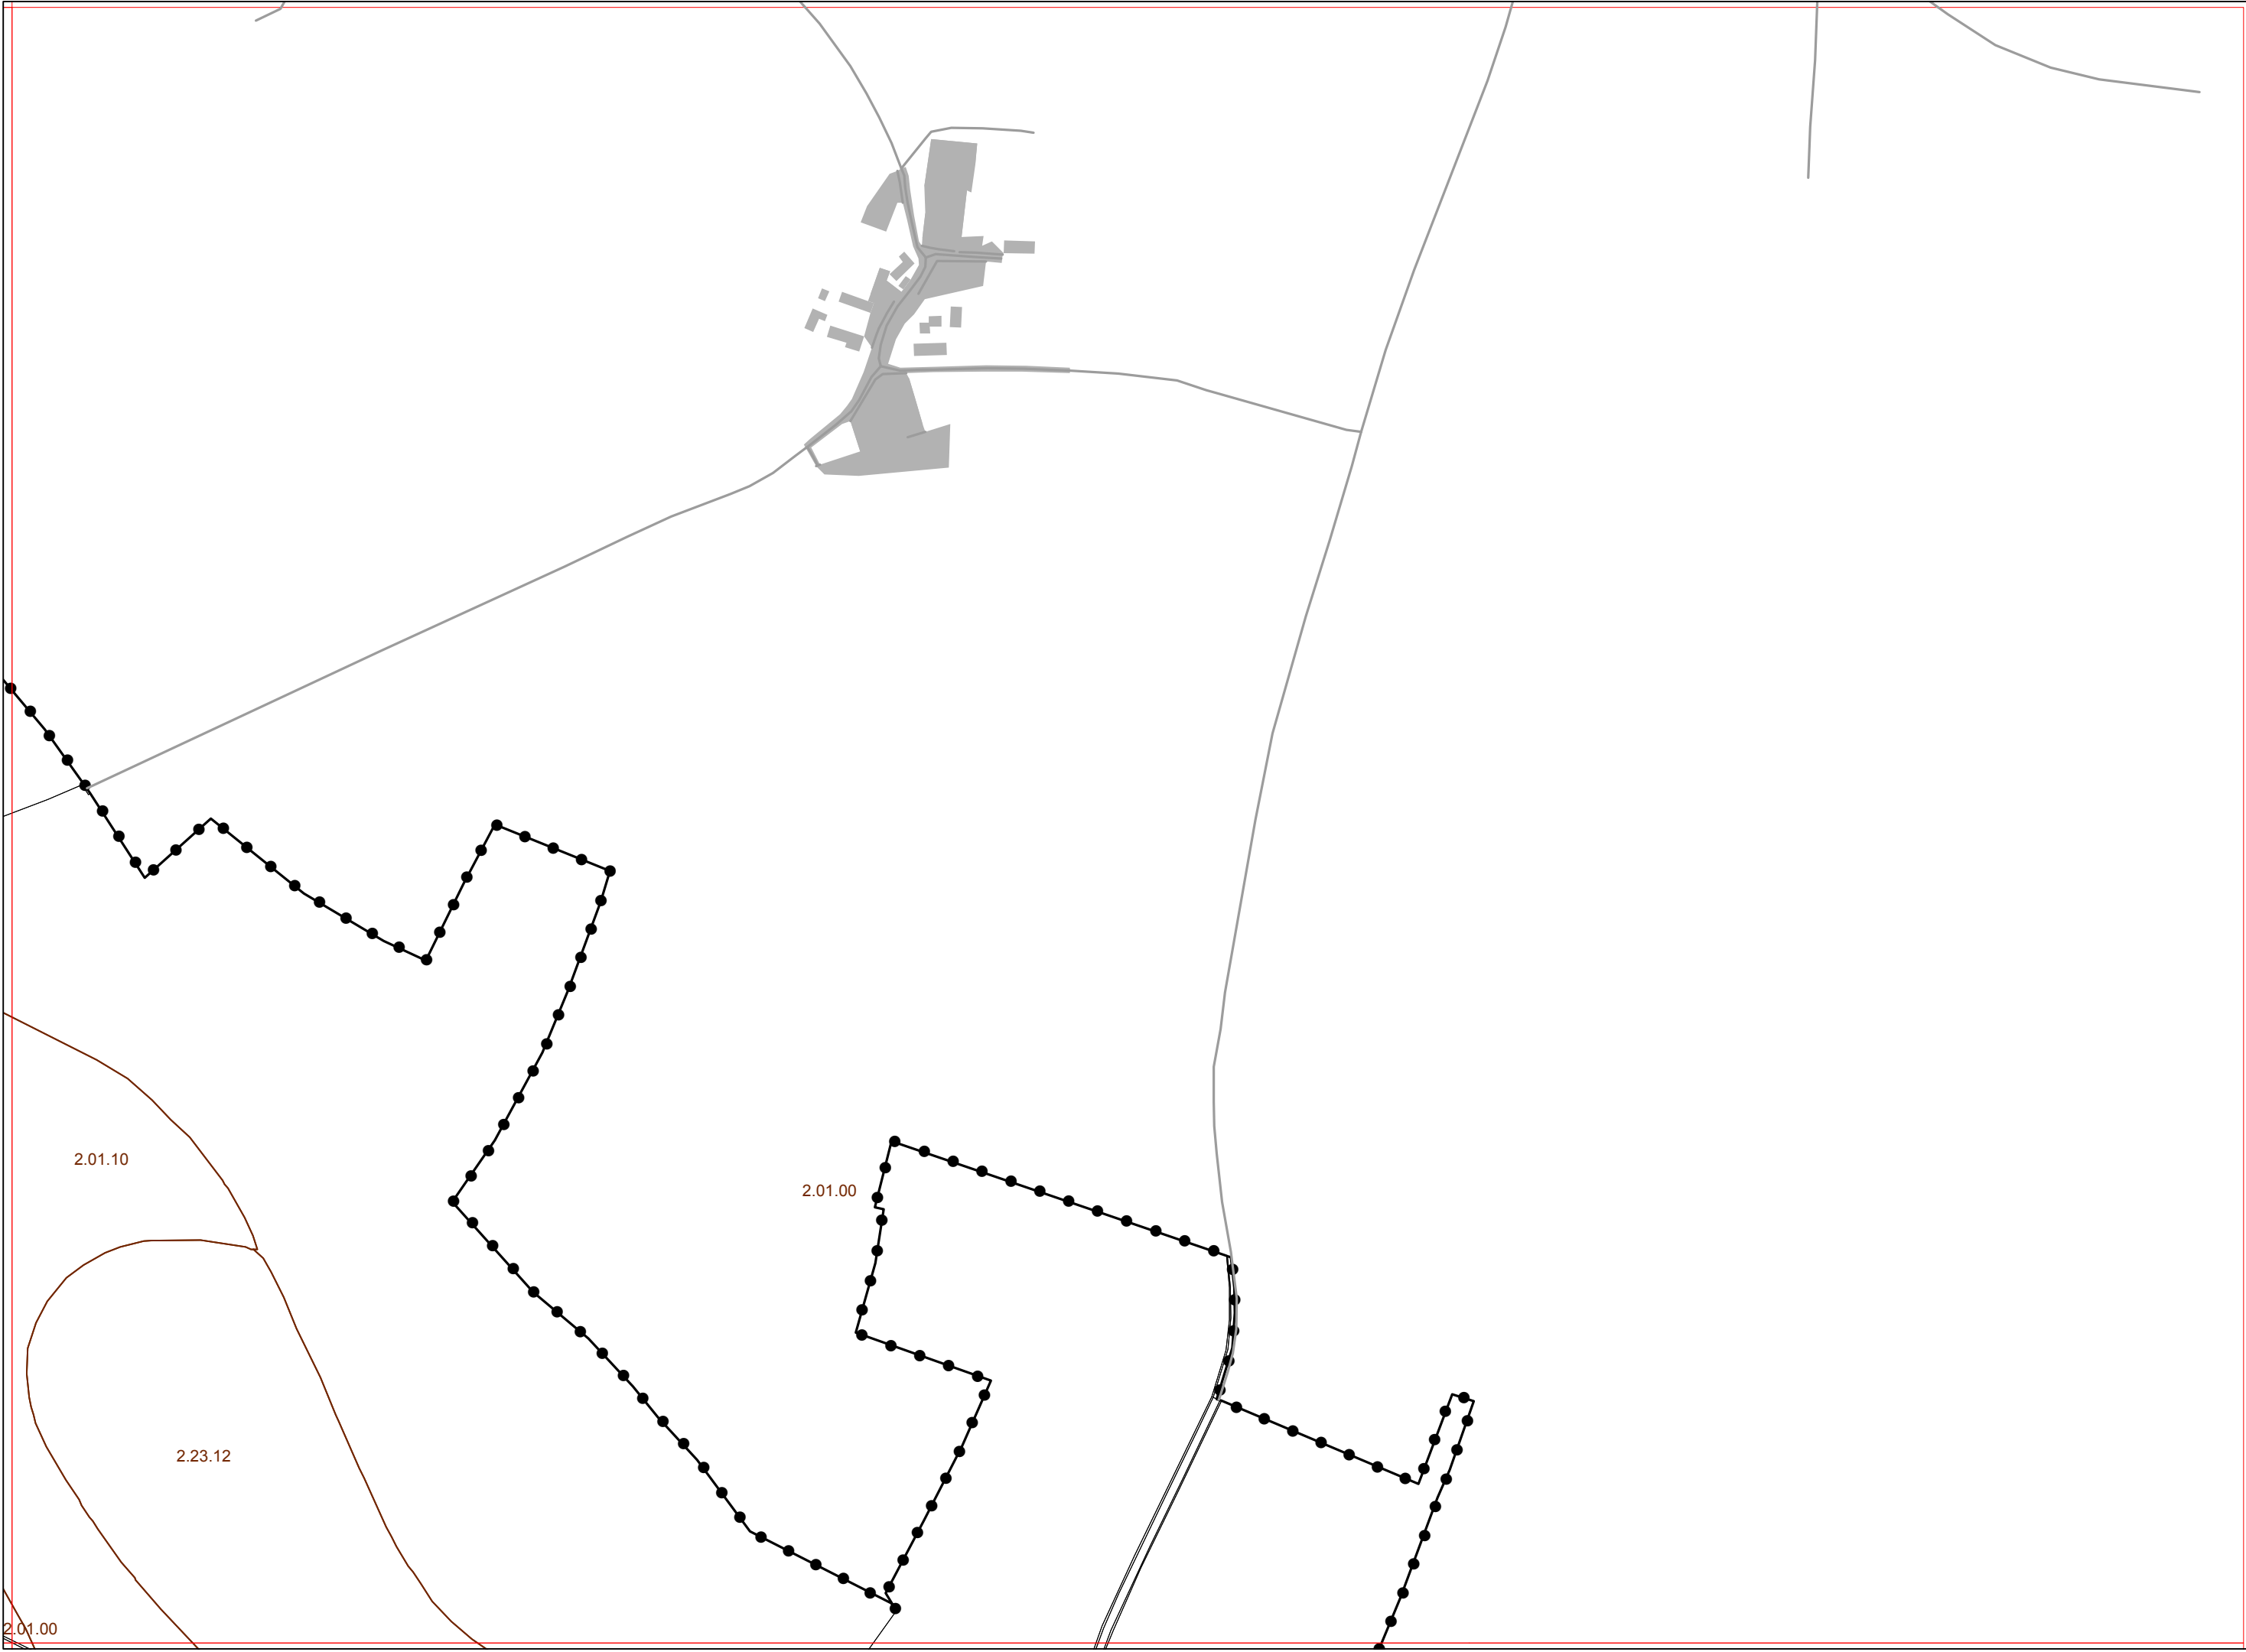



4

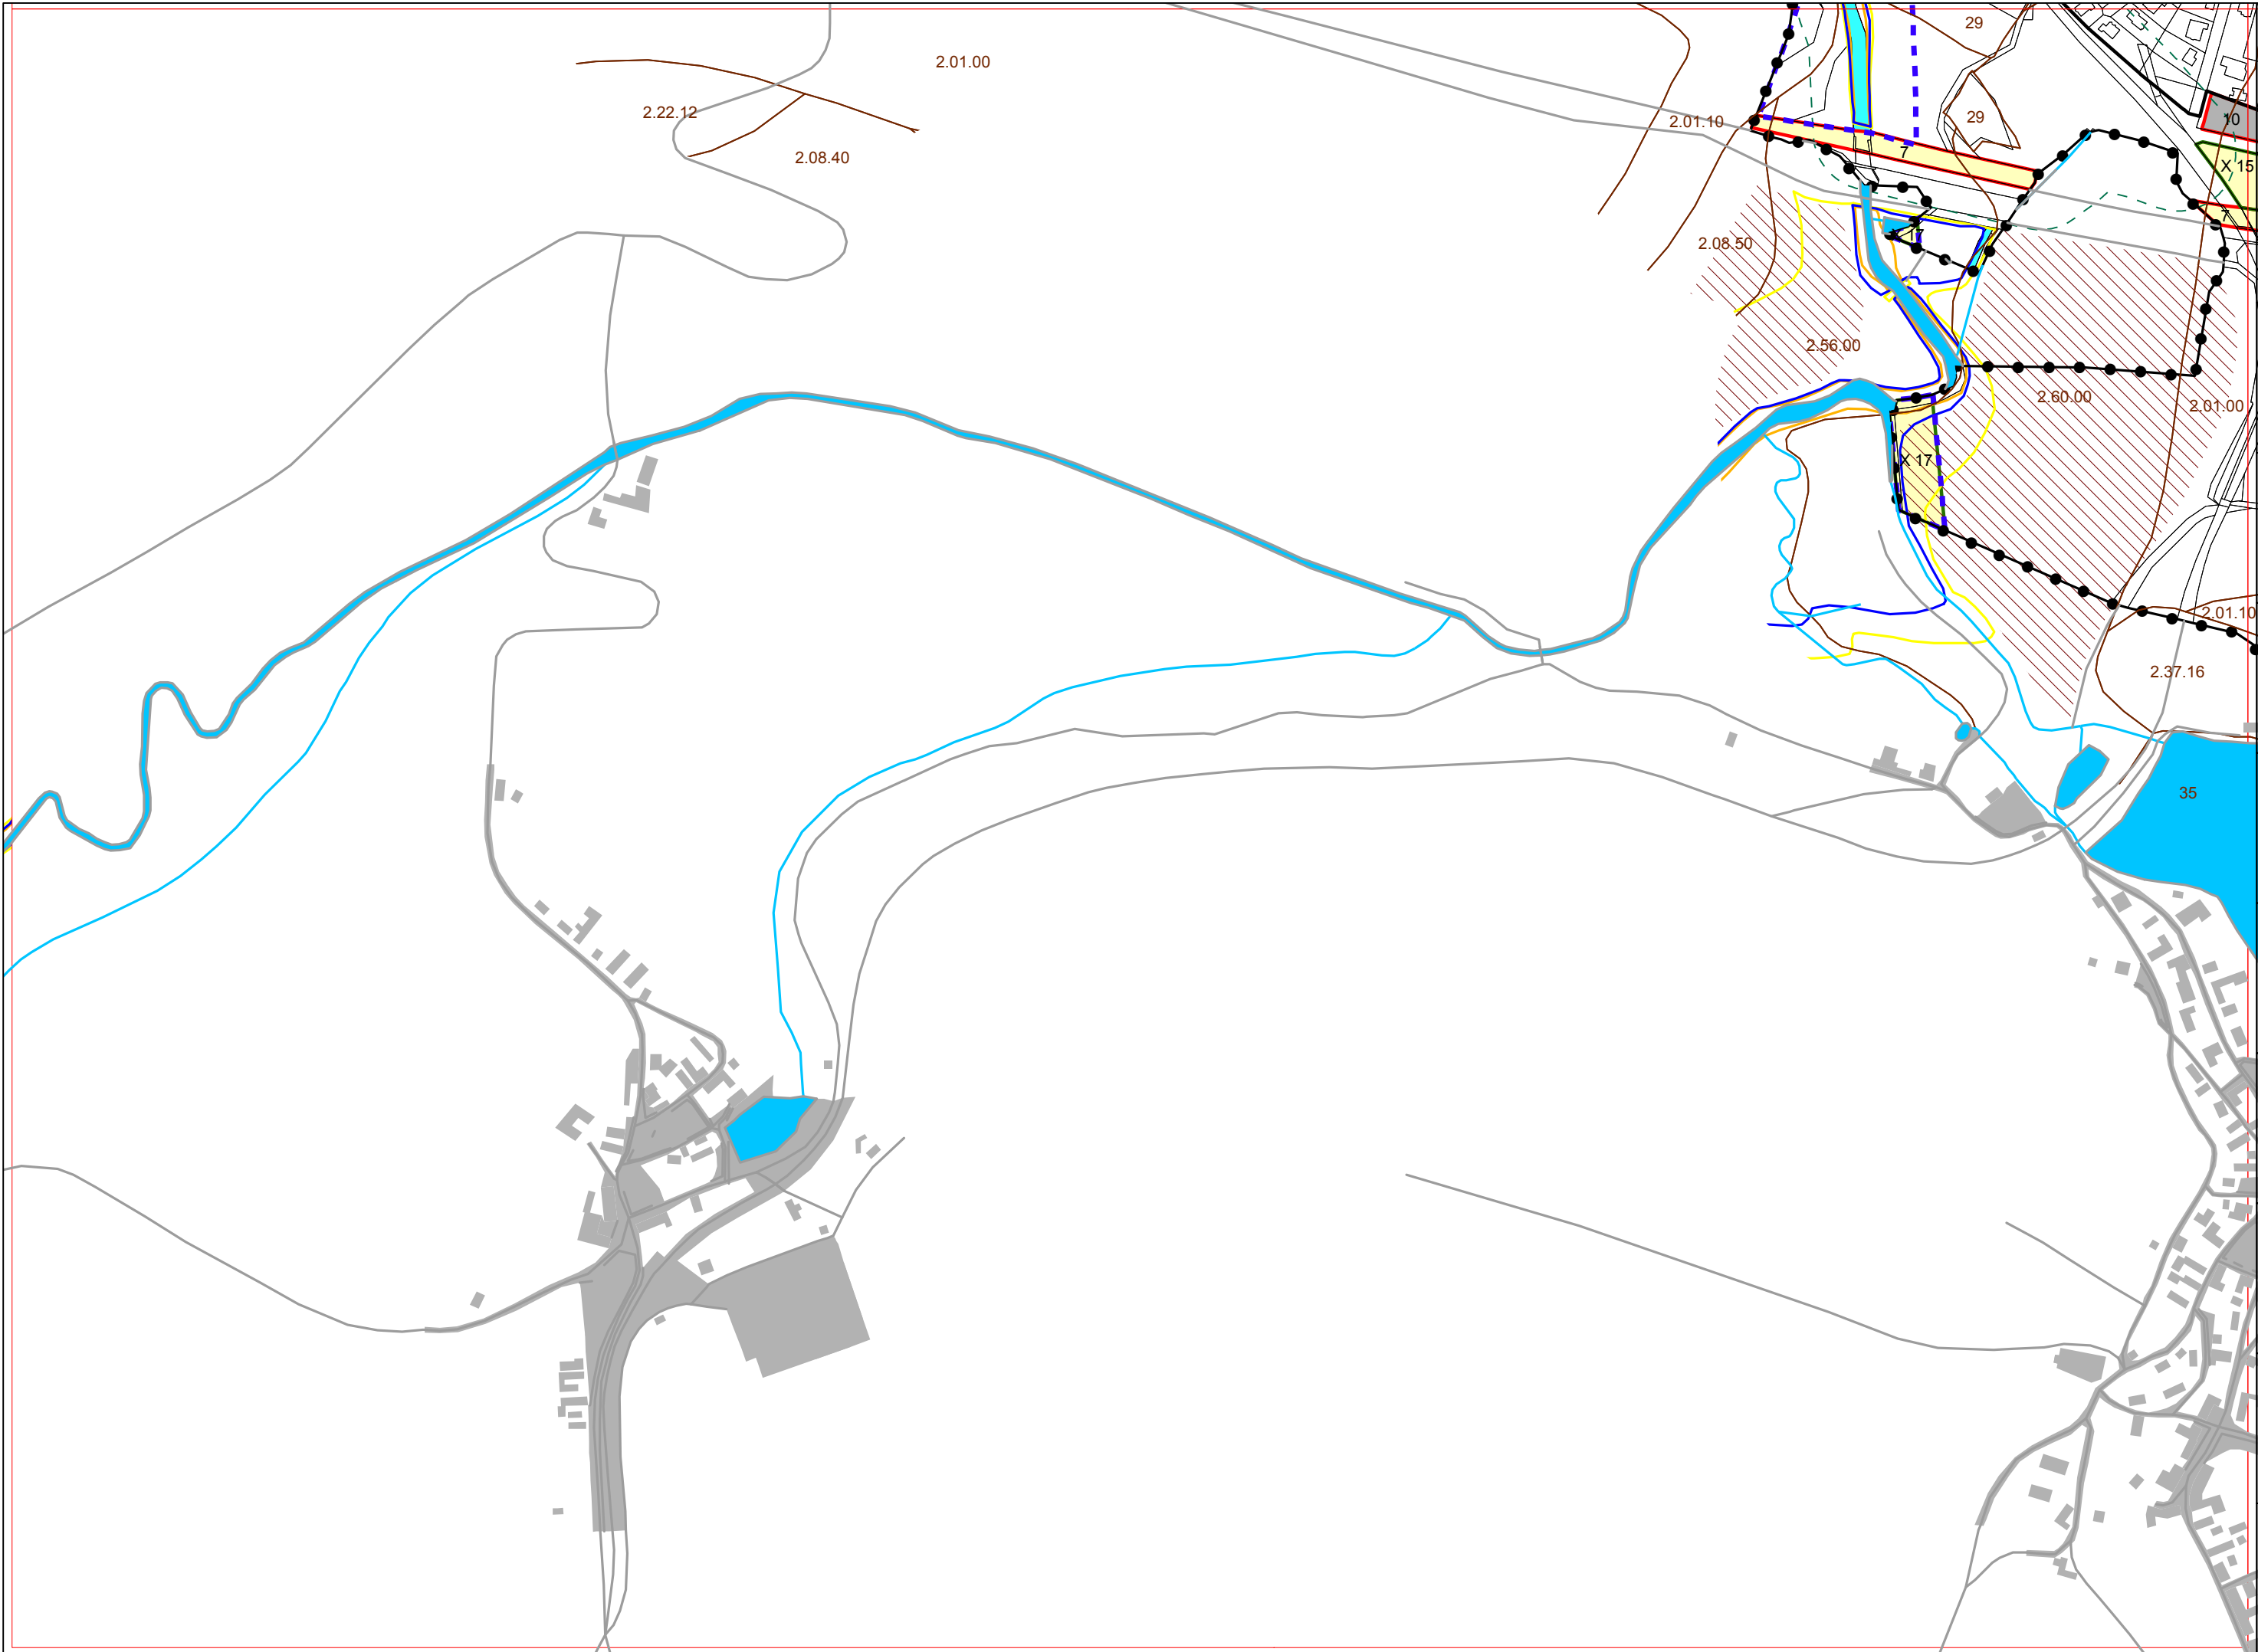

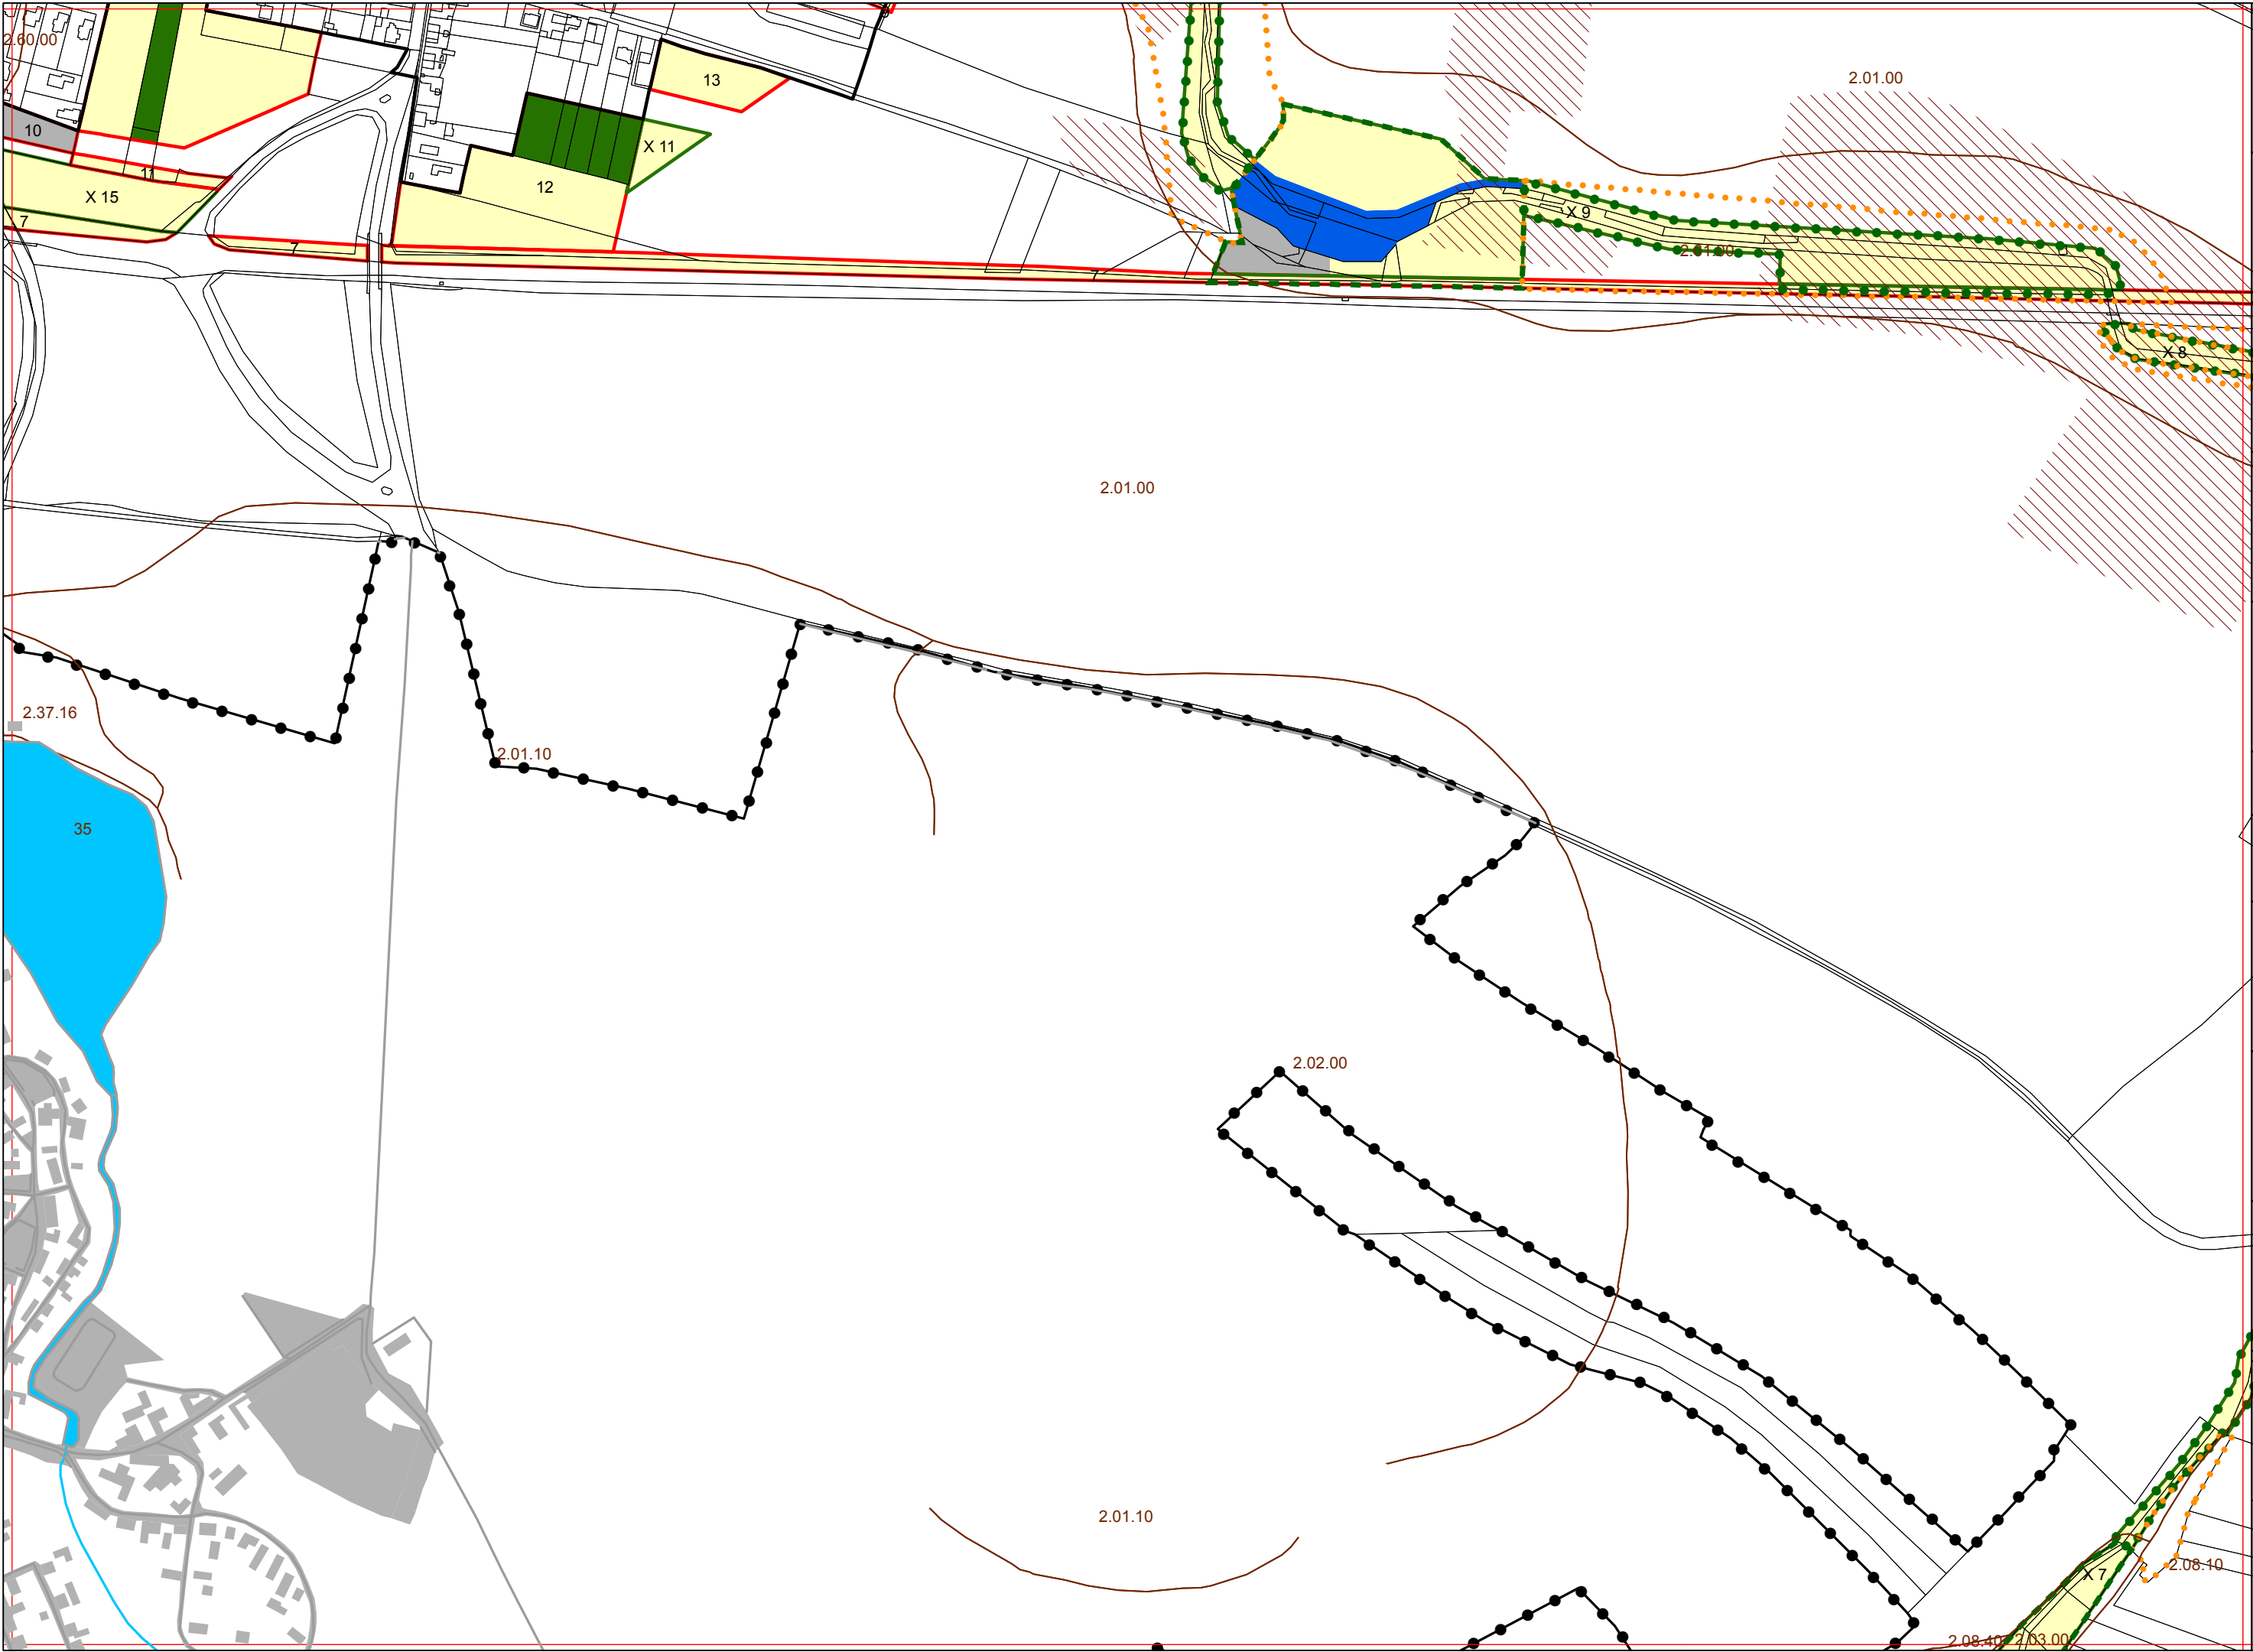

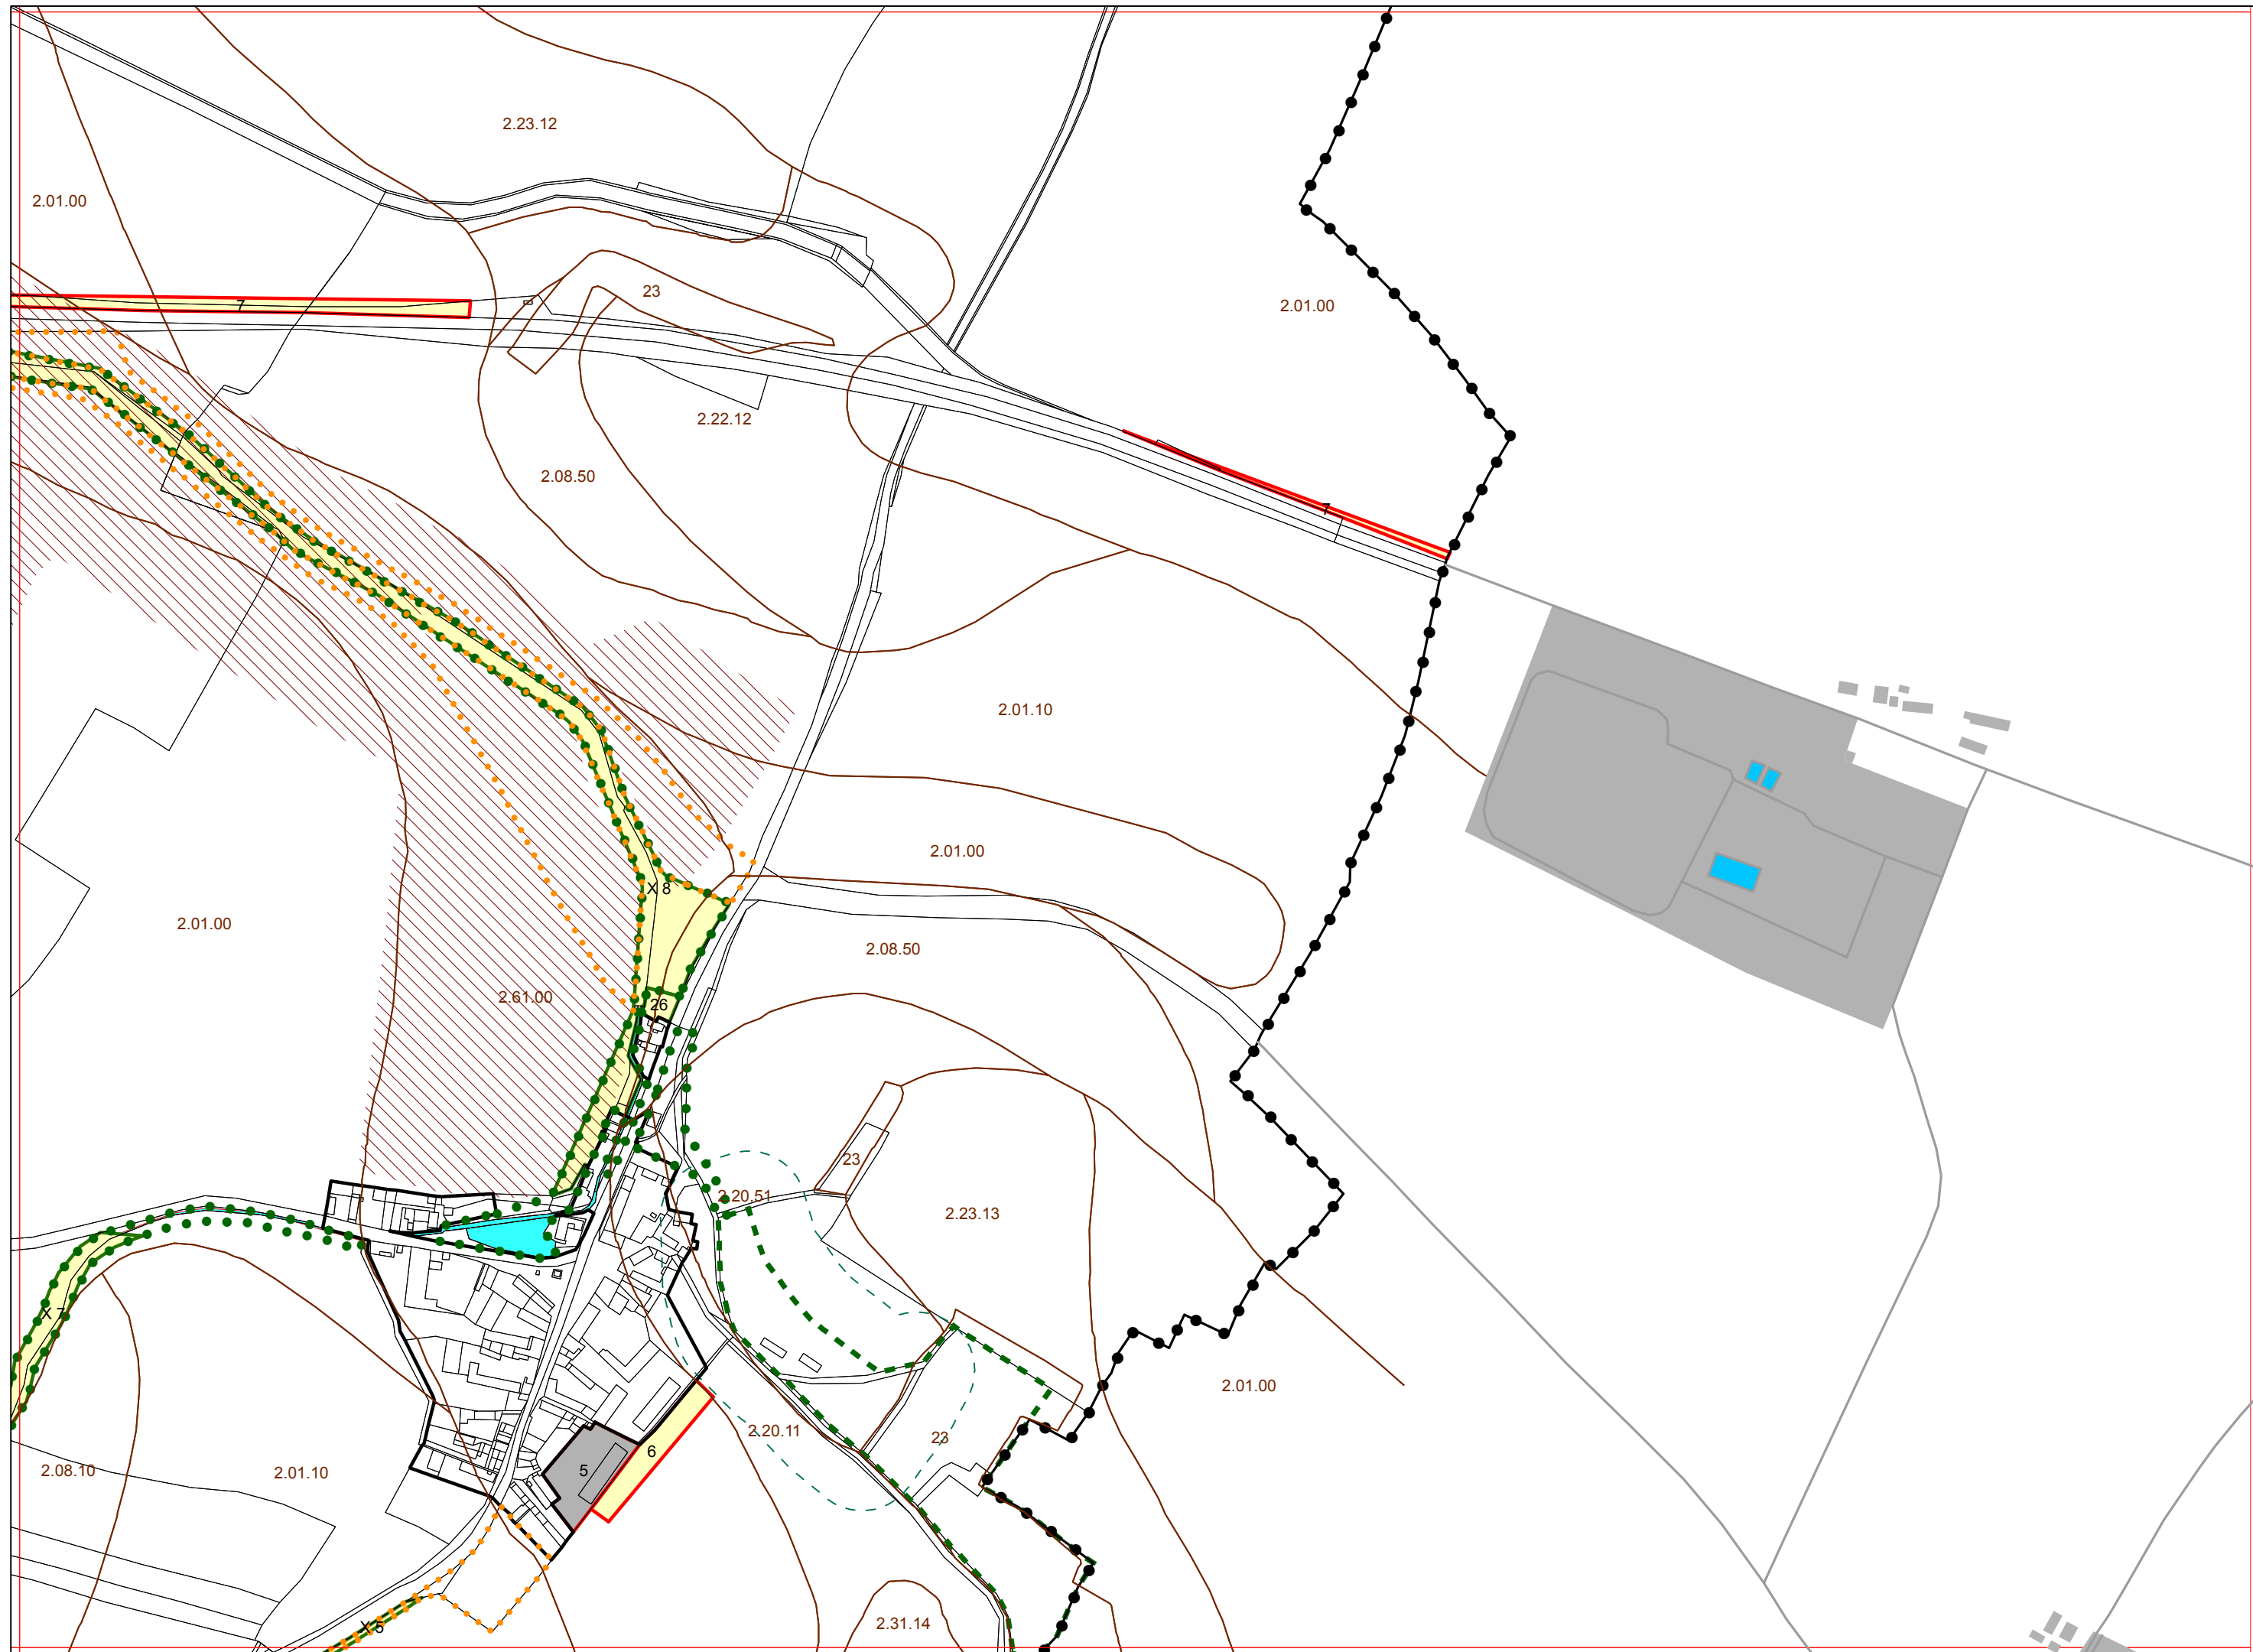

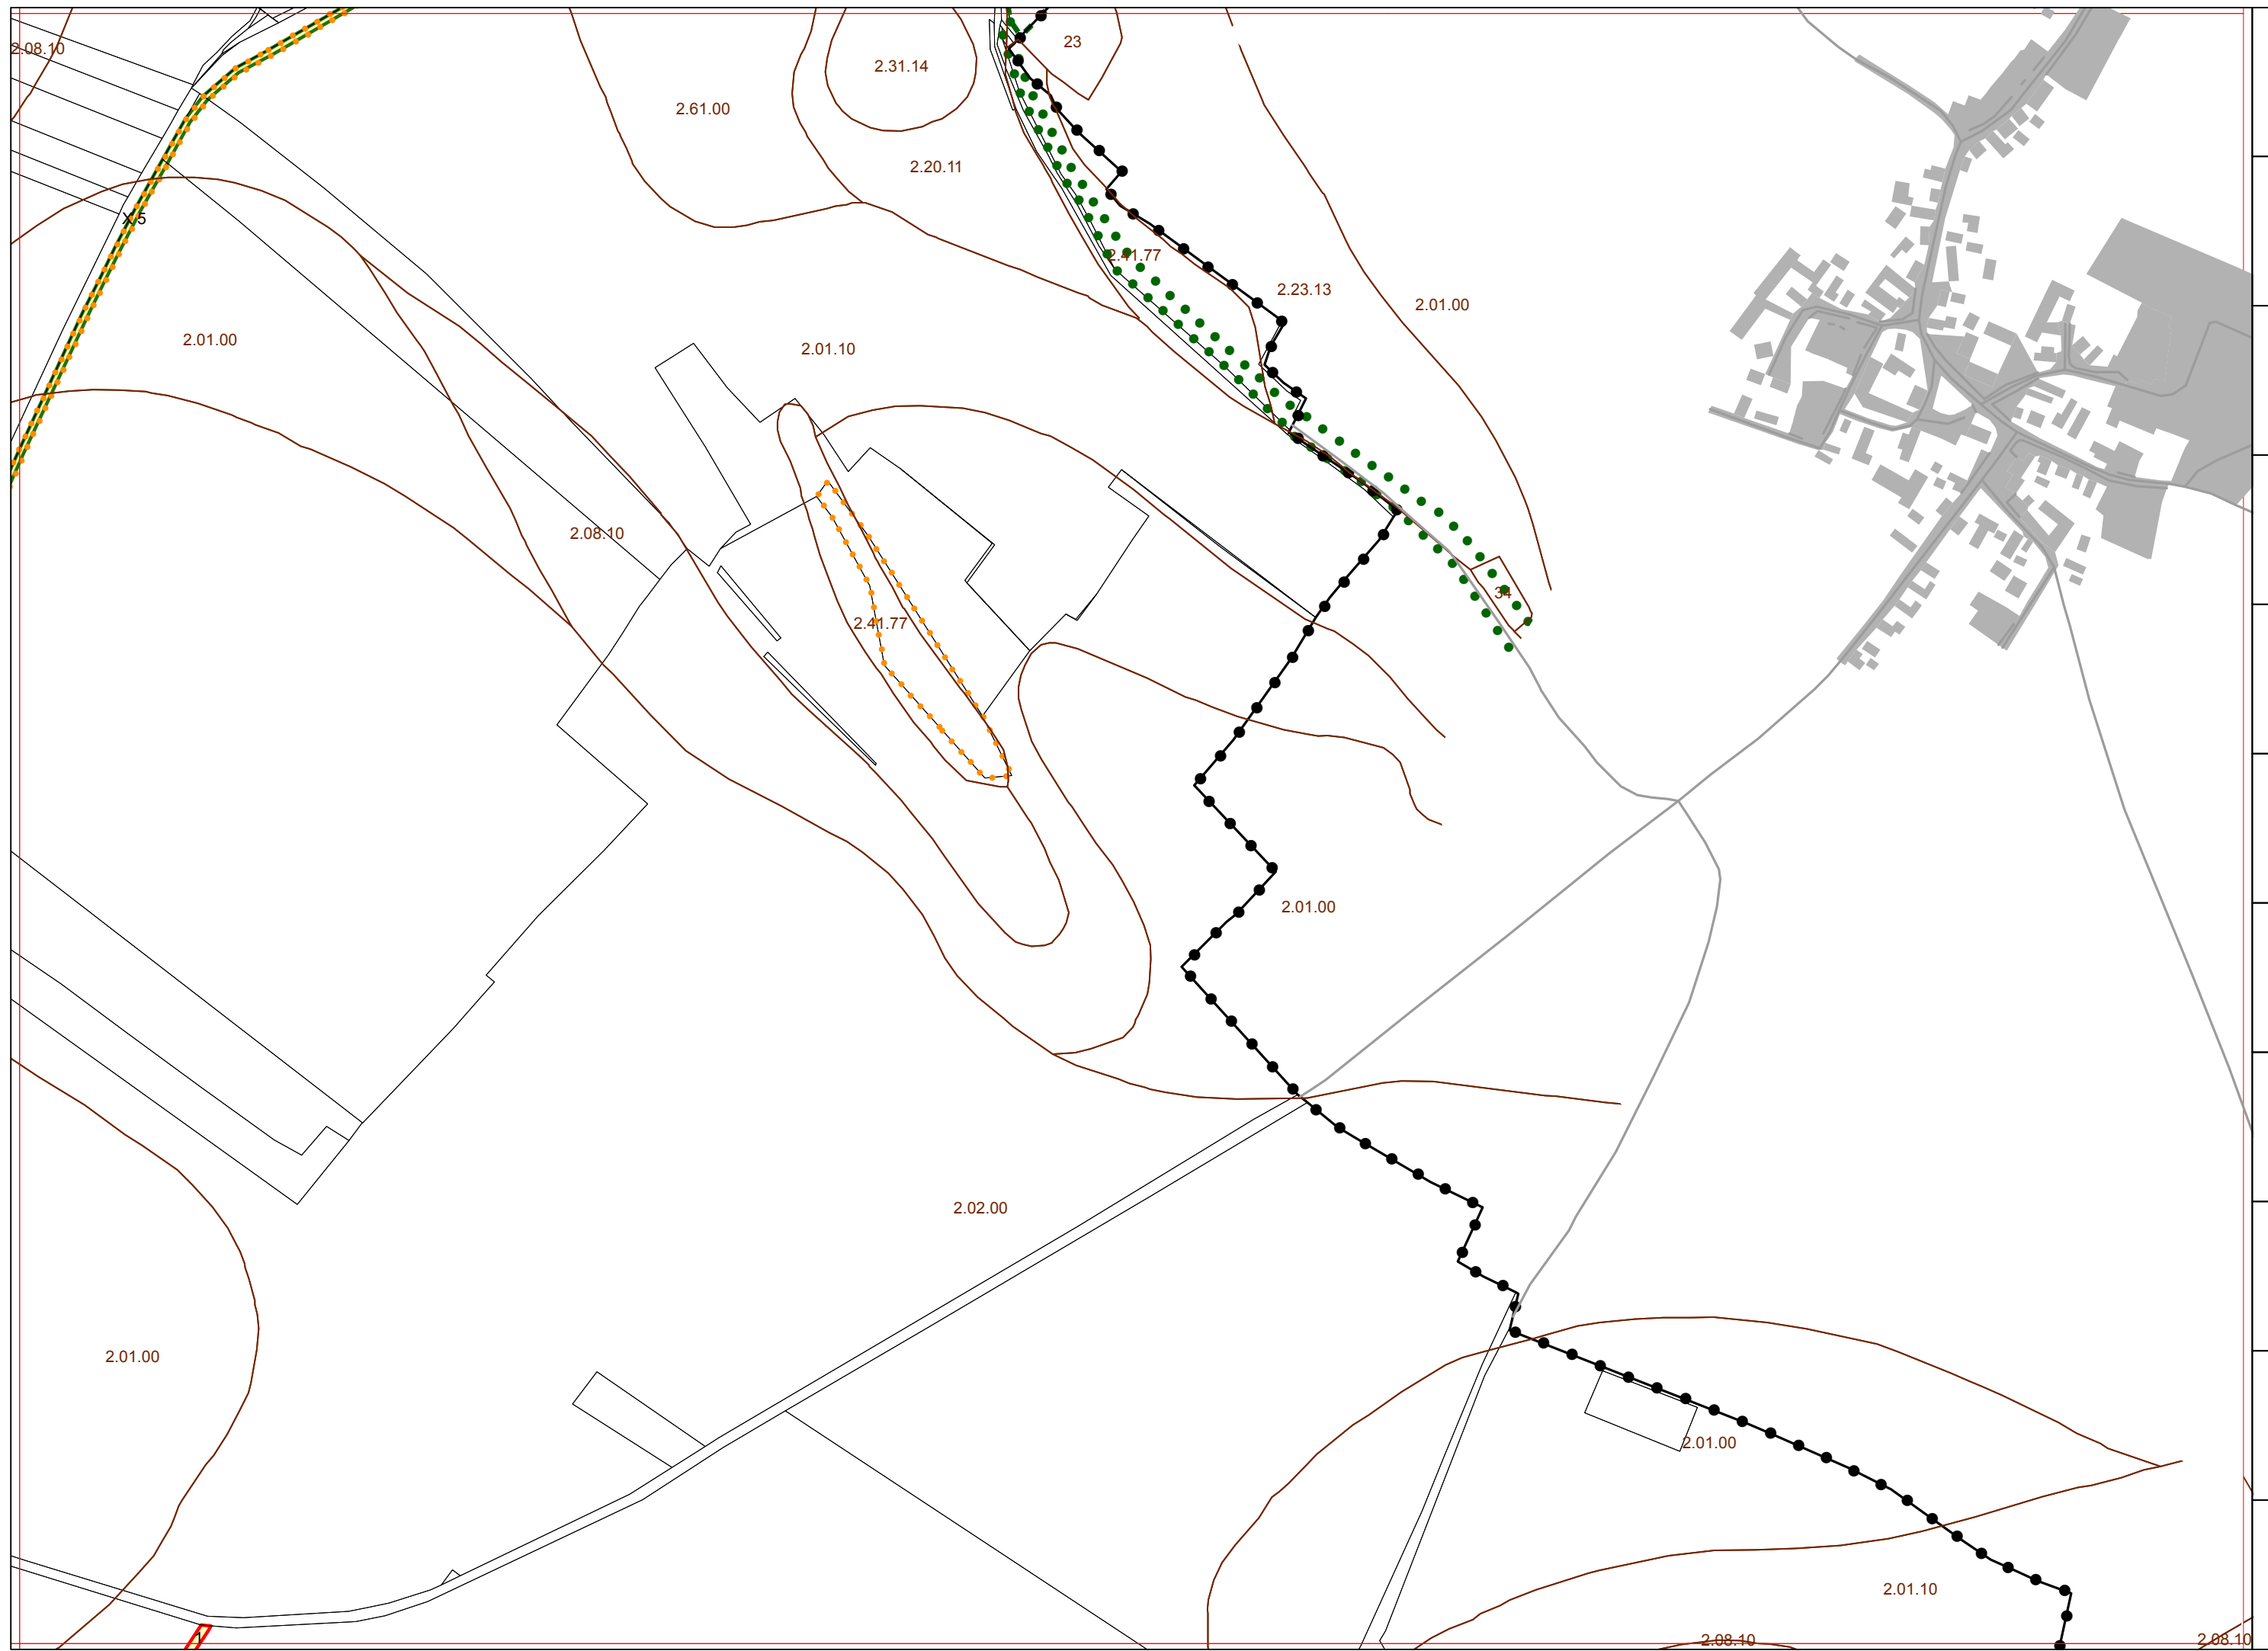

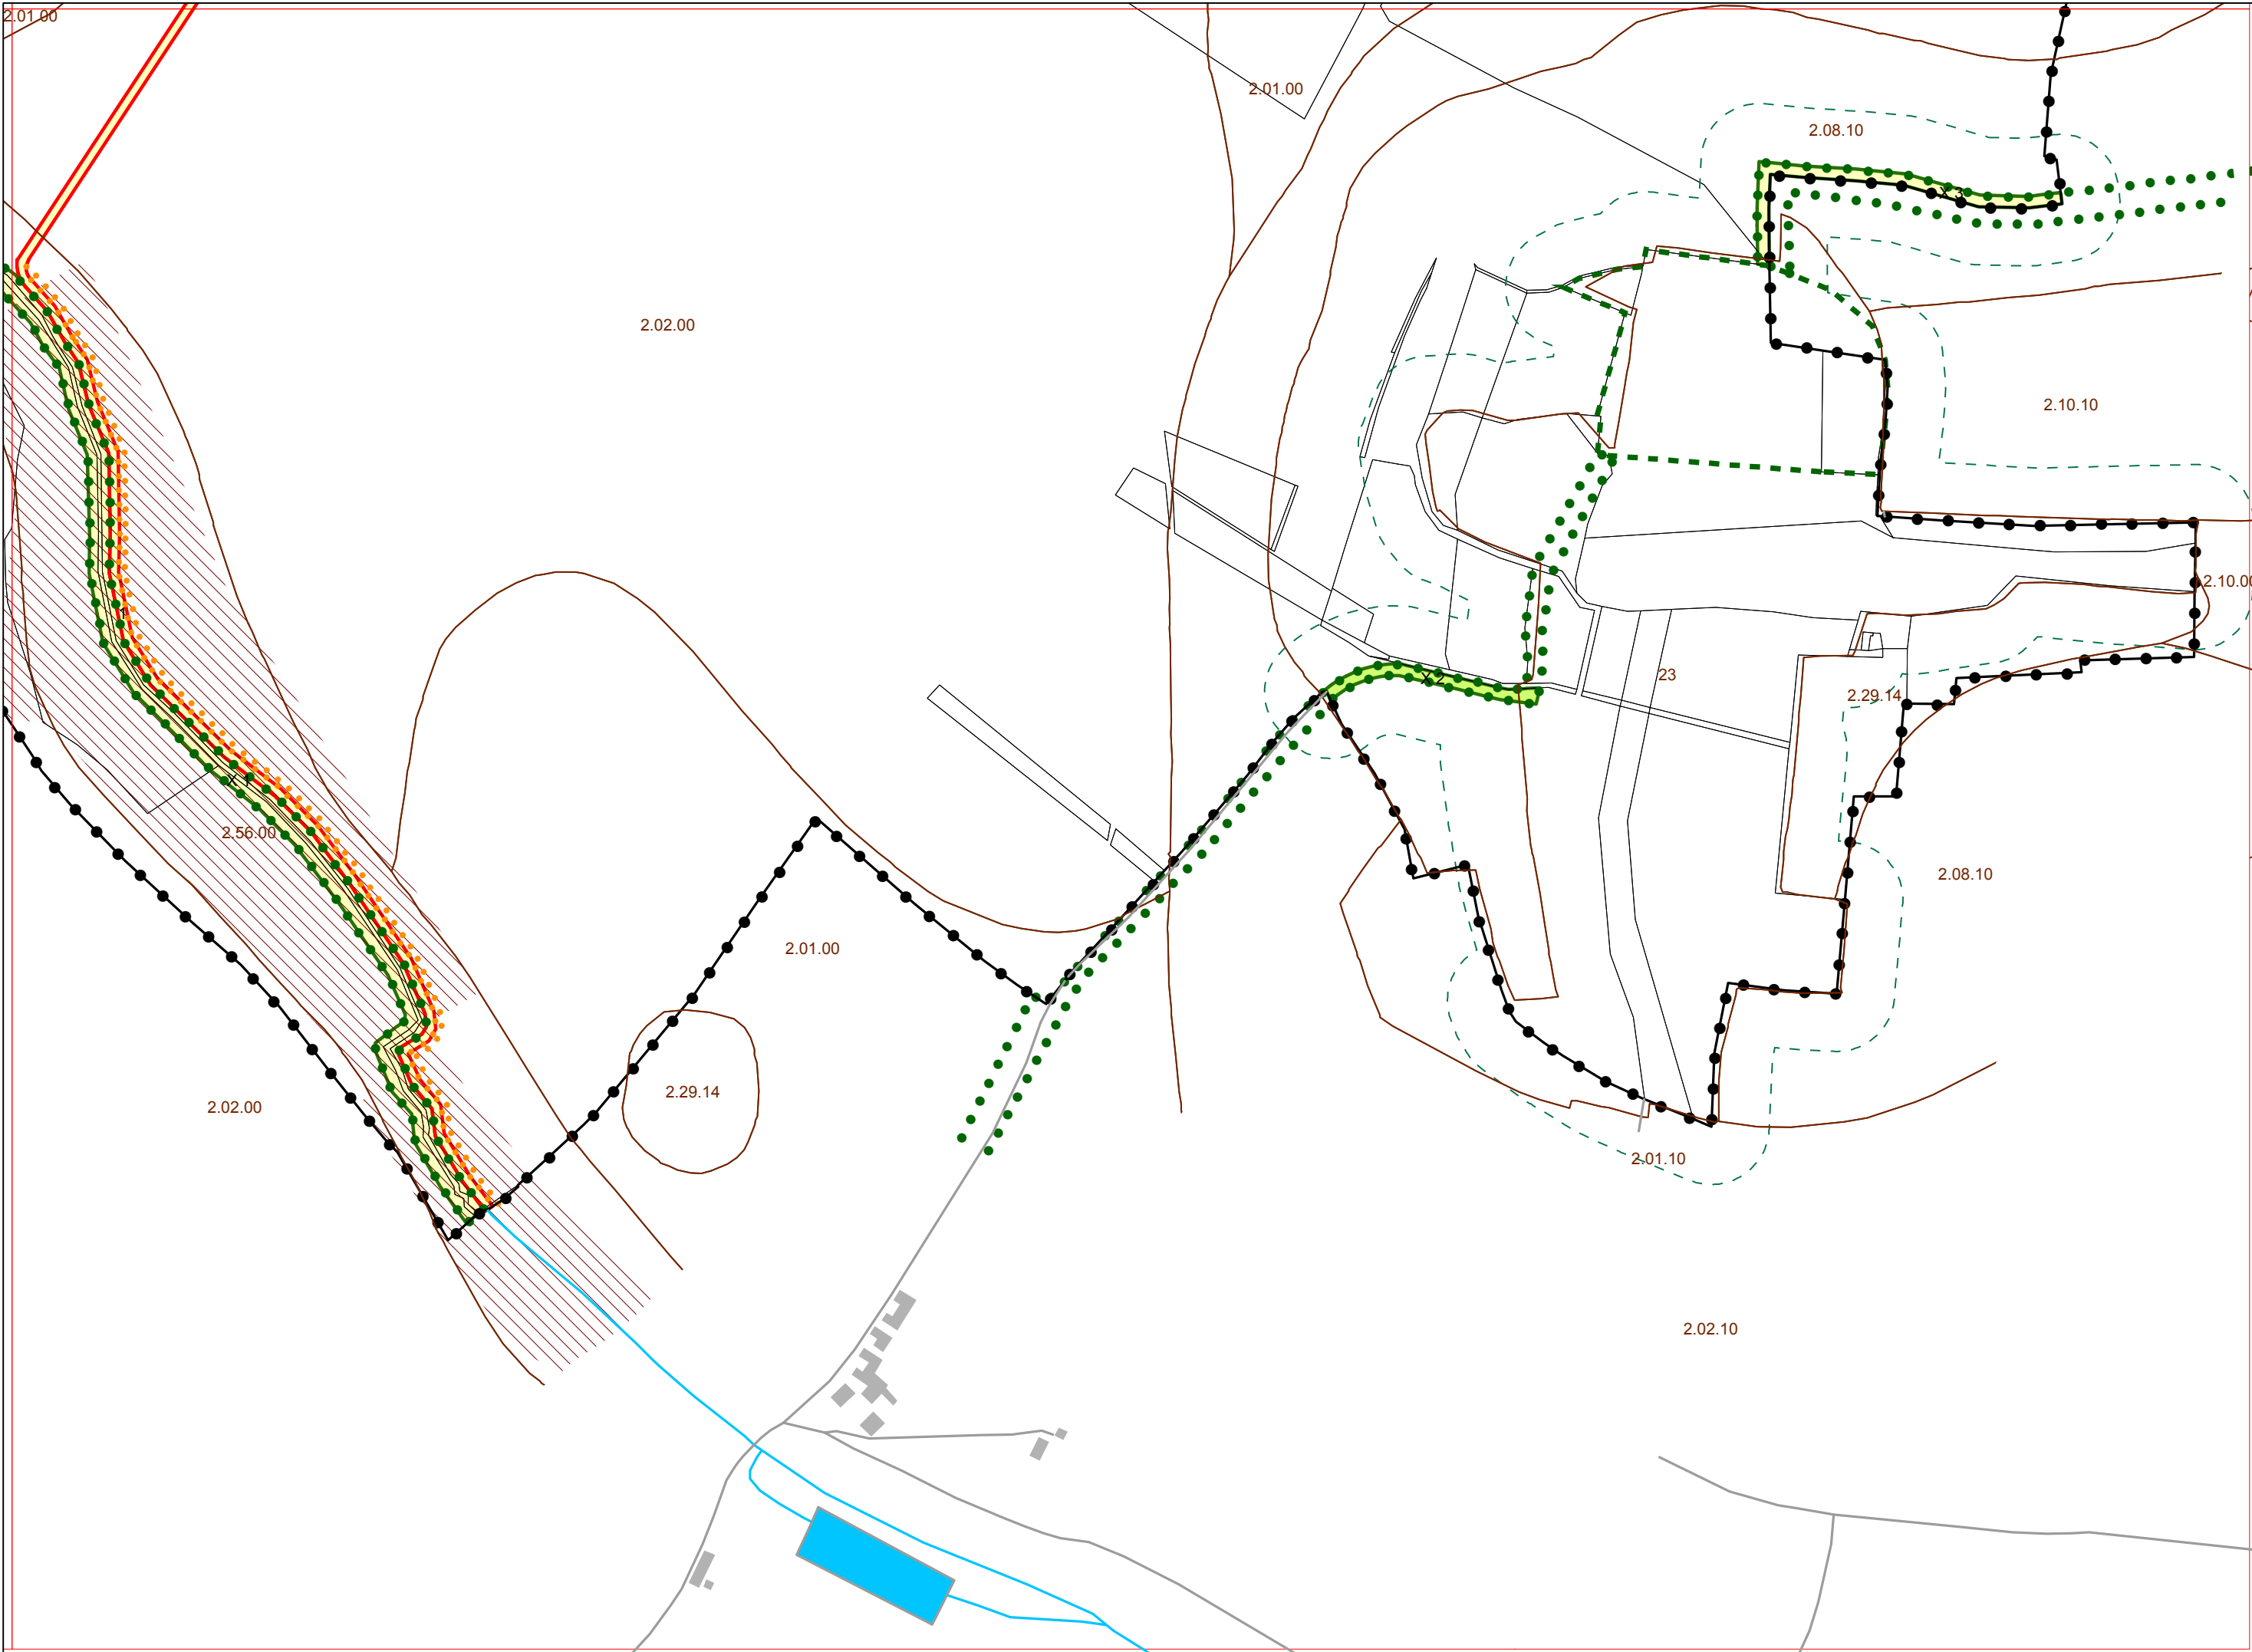

Legenda

- 

hranice lokalit částí území určených k zastavění
- 

hranice lokalit částí území určených ke změně kultury ZPF na nezemědělské využití s dominantní přírodní funkcí
- 

označení lokalit částí území určených k zastavění
- 

označení lokalit částí území určených ke změně kultury ZPF na nezemědělské využití s dominantní přírodní funkcí

Kultury v lokalitách urbanistického řešení

- 

orná půda
- 

ostatní plocha
- 

pastvina, louka
- 

vodní plocha
- 

zahrada, sad

- 

bonitovaná půdně ekologická jednotka (BPEJ)

Informace

- 

správní hranice obce
- 

zastavěné území 9/2009
- 

V vodní toky a plochy - VKP ze zákona 114/92 Sb.

Limity

- 

regionální biokoridor
- 

lokální biocentrum
- 

lokální biokoridor
- 

interakční prvek ÚSES
- 


hranice záplavy Q5
- 

hranice záplavy - Q100
- 

aktivní zóna záplavového území - AZZU Q100
- 

plochy meliorací
- 

vzdálenost 50m od hranice lesa

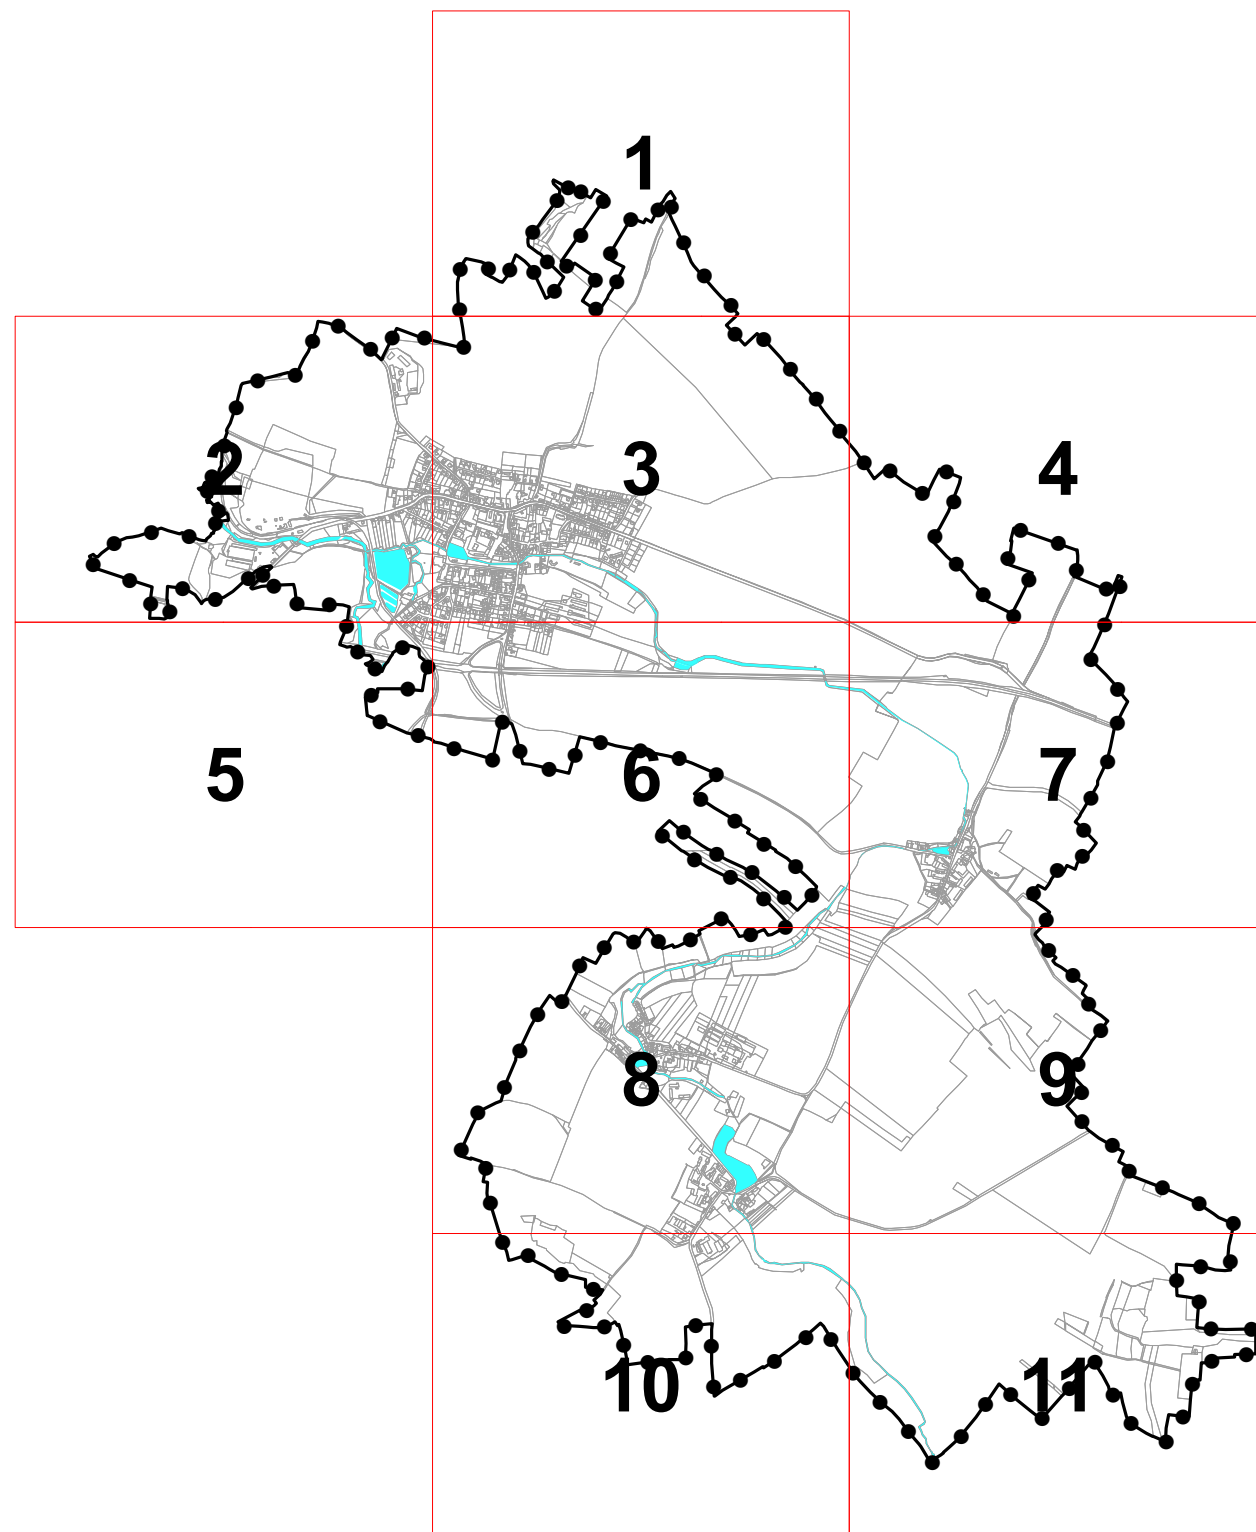

EVROPSKÁ UNIE
EVROPSKÝ FOND PRO REGIONÁLNÍ ROZVOJ
ŠANCE PRO VÁŠ ROZVOJ



VÝKRES PŘEDPOKLÁDANÝCH ZÁBORŮ PŮDNÍHO FONDU

GRAFICKÁ ČÁST ODŮVODNĚNÍ

ÚZEMNÍ PLÁN PLŇANY
ETAPA - NÁVRH PO SPOLEČNÉM JEDNÁNÍ
S DO A SOUSEDNÍMI OBCEMI

DATUM ZPRACOVÁNÍ 8/2010

VÝKRES PARÉ

6

MĚŘÍTKO
1:5000

**ING. ARCH. J. MEJSNAROVÁ
AUTORIZOVANÝ ARCHITEKT**

URBANISTICKÉ STUDIO KRAJNÍKOVÁ 113/12
DOBŘICHOVICE