


Příloha č. 1 - OZV č. 1/2021

Plaňany

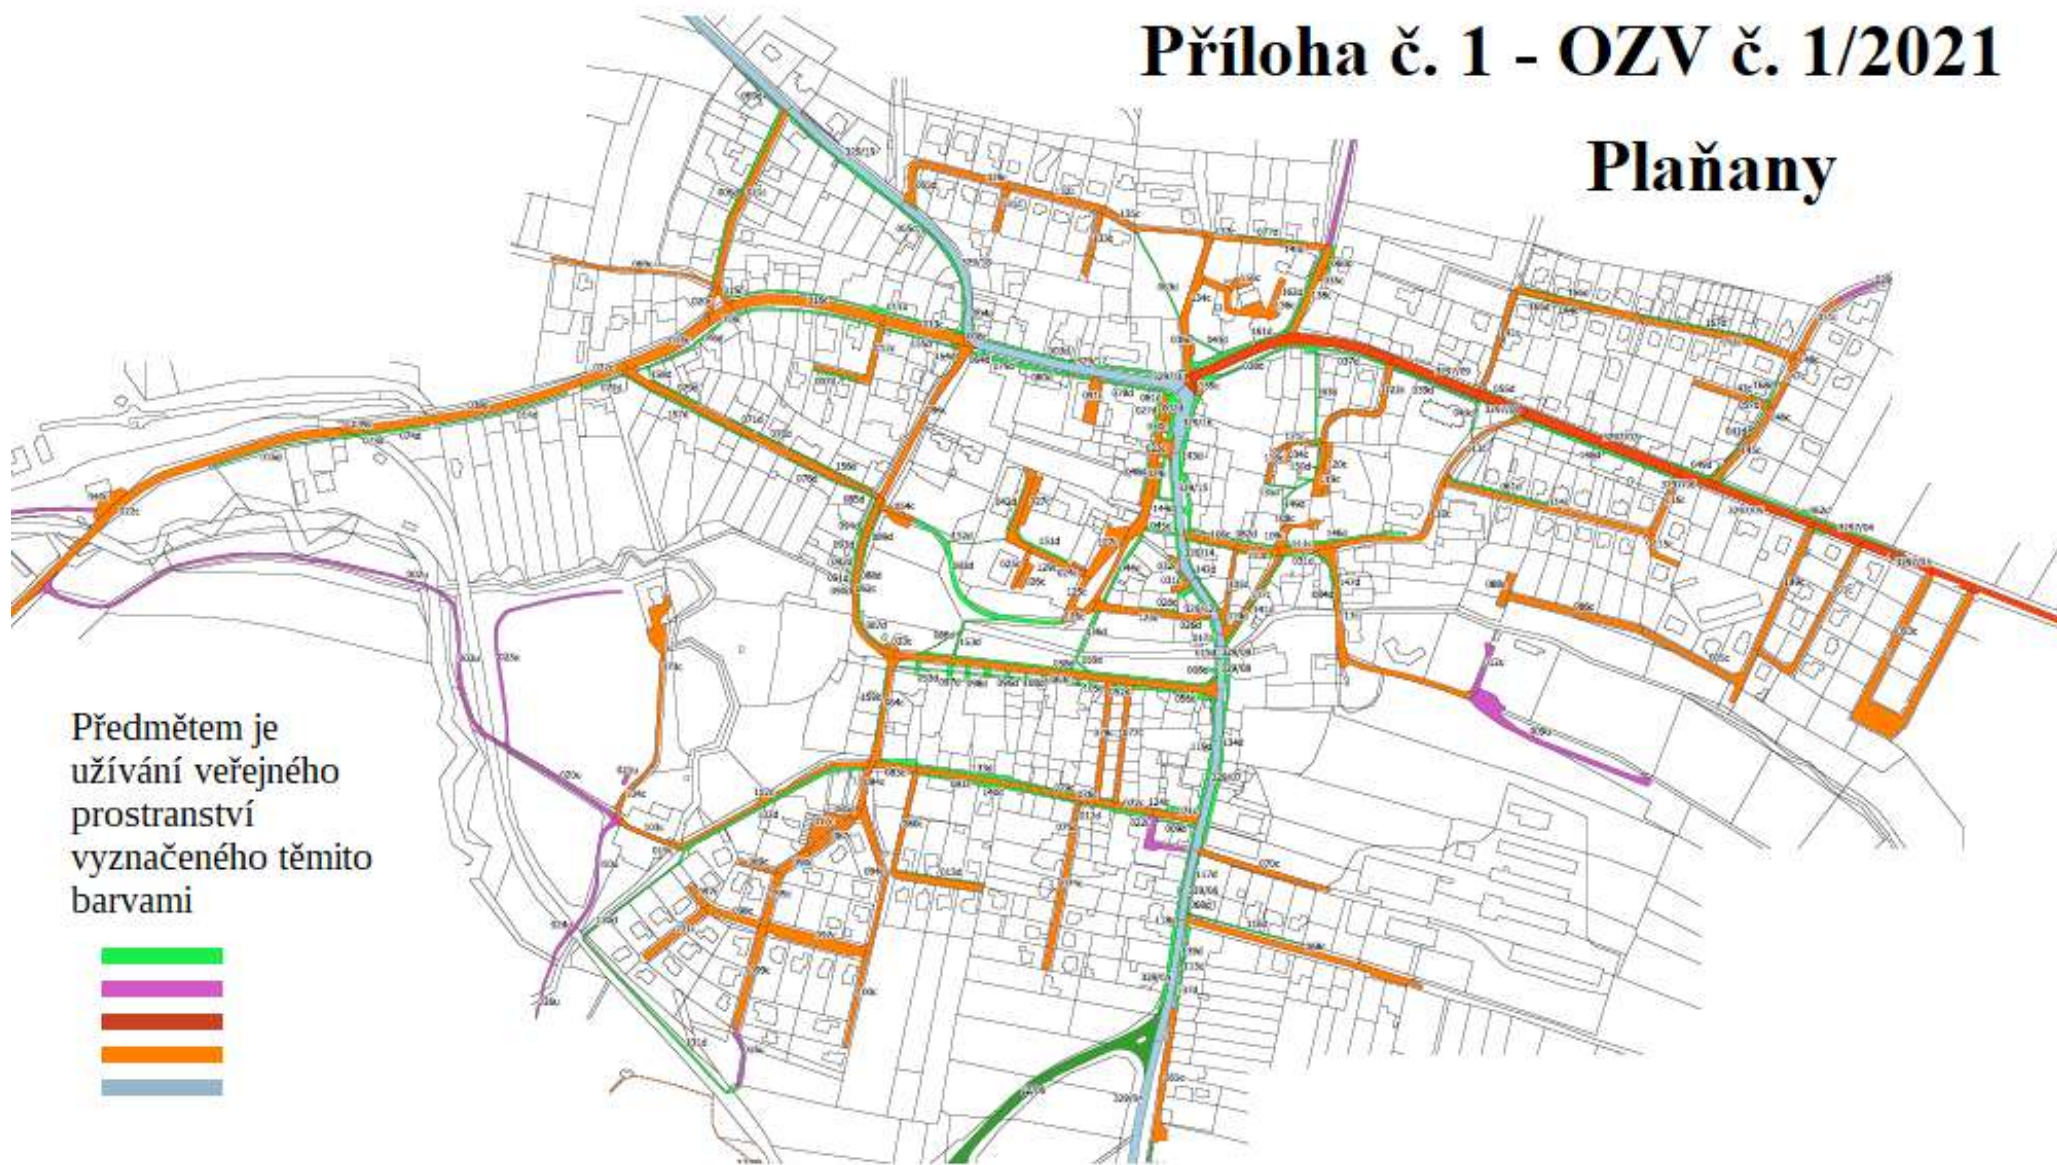

Předmětem je
užívání veřejného
prostranství
vyznačeného těmito
barvami

