





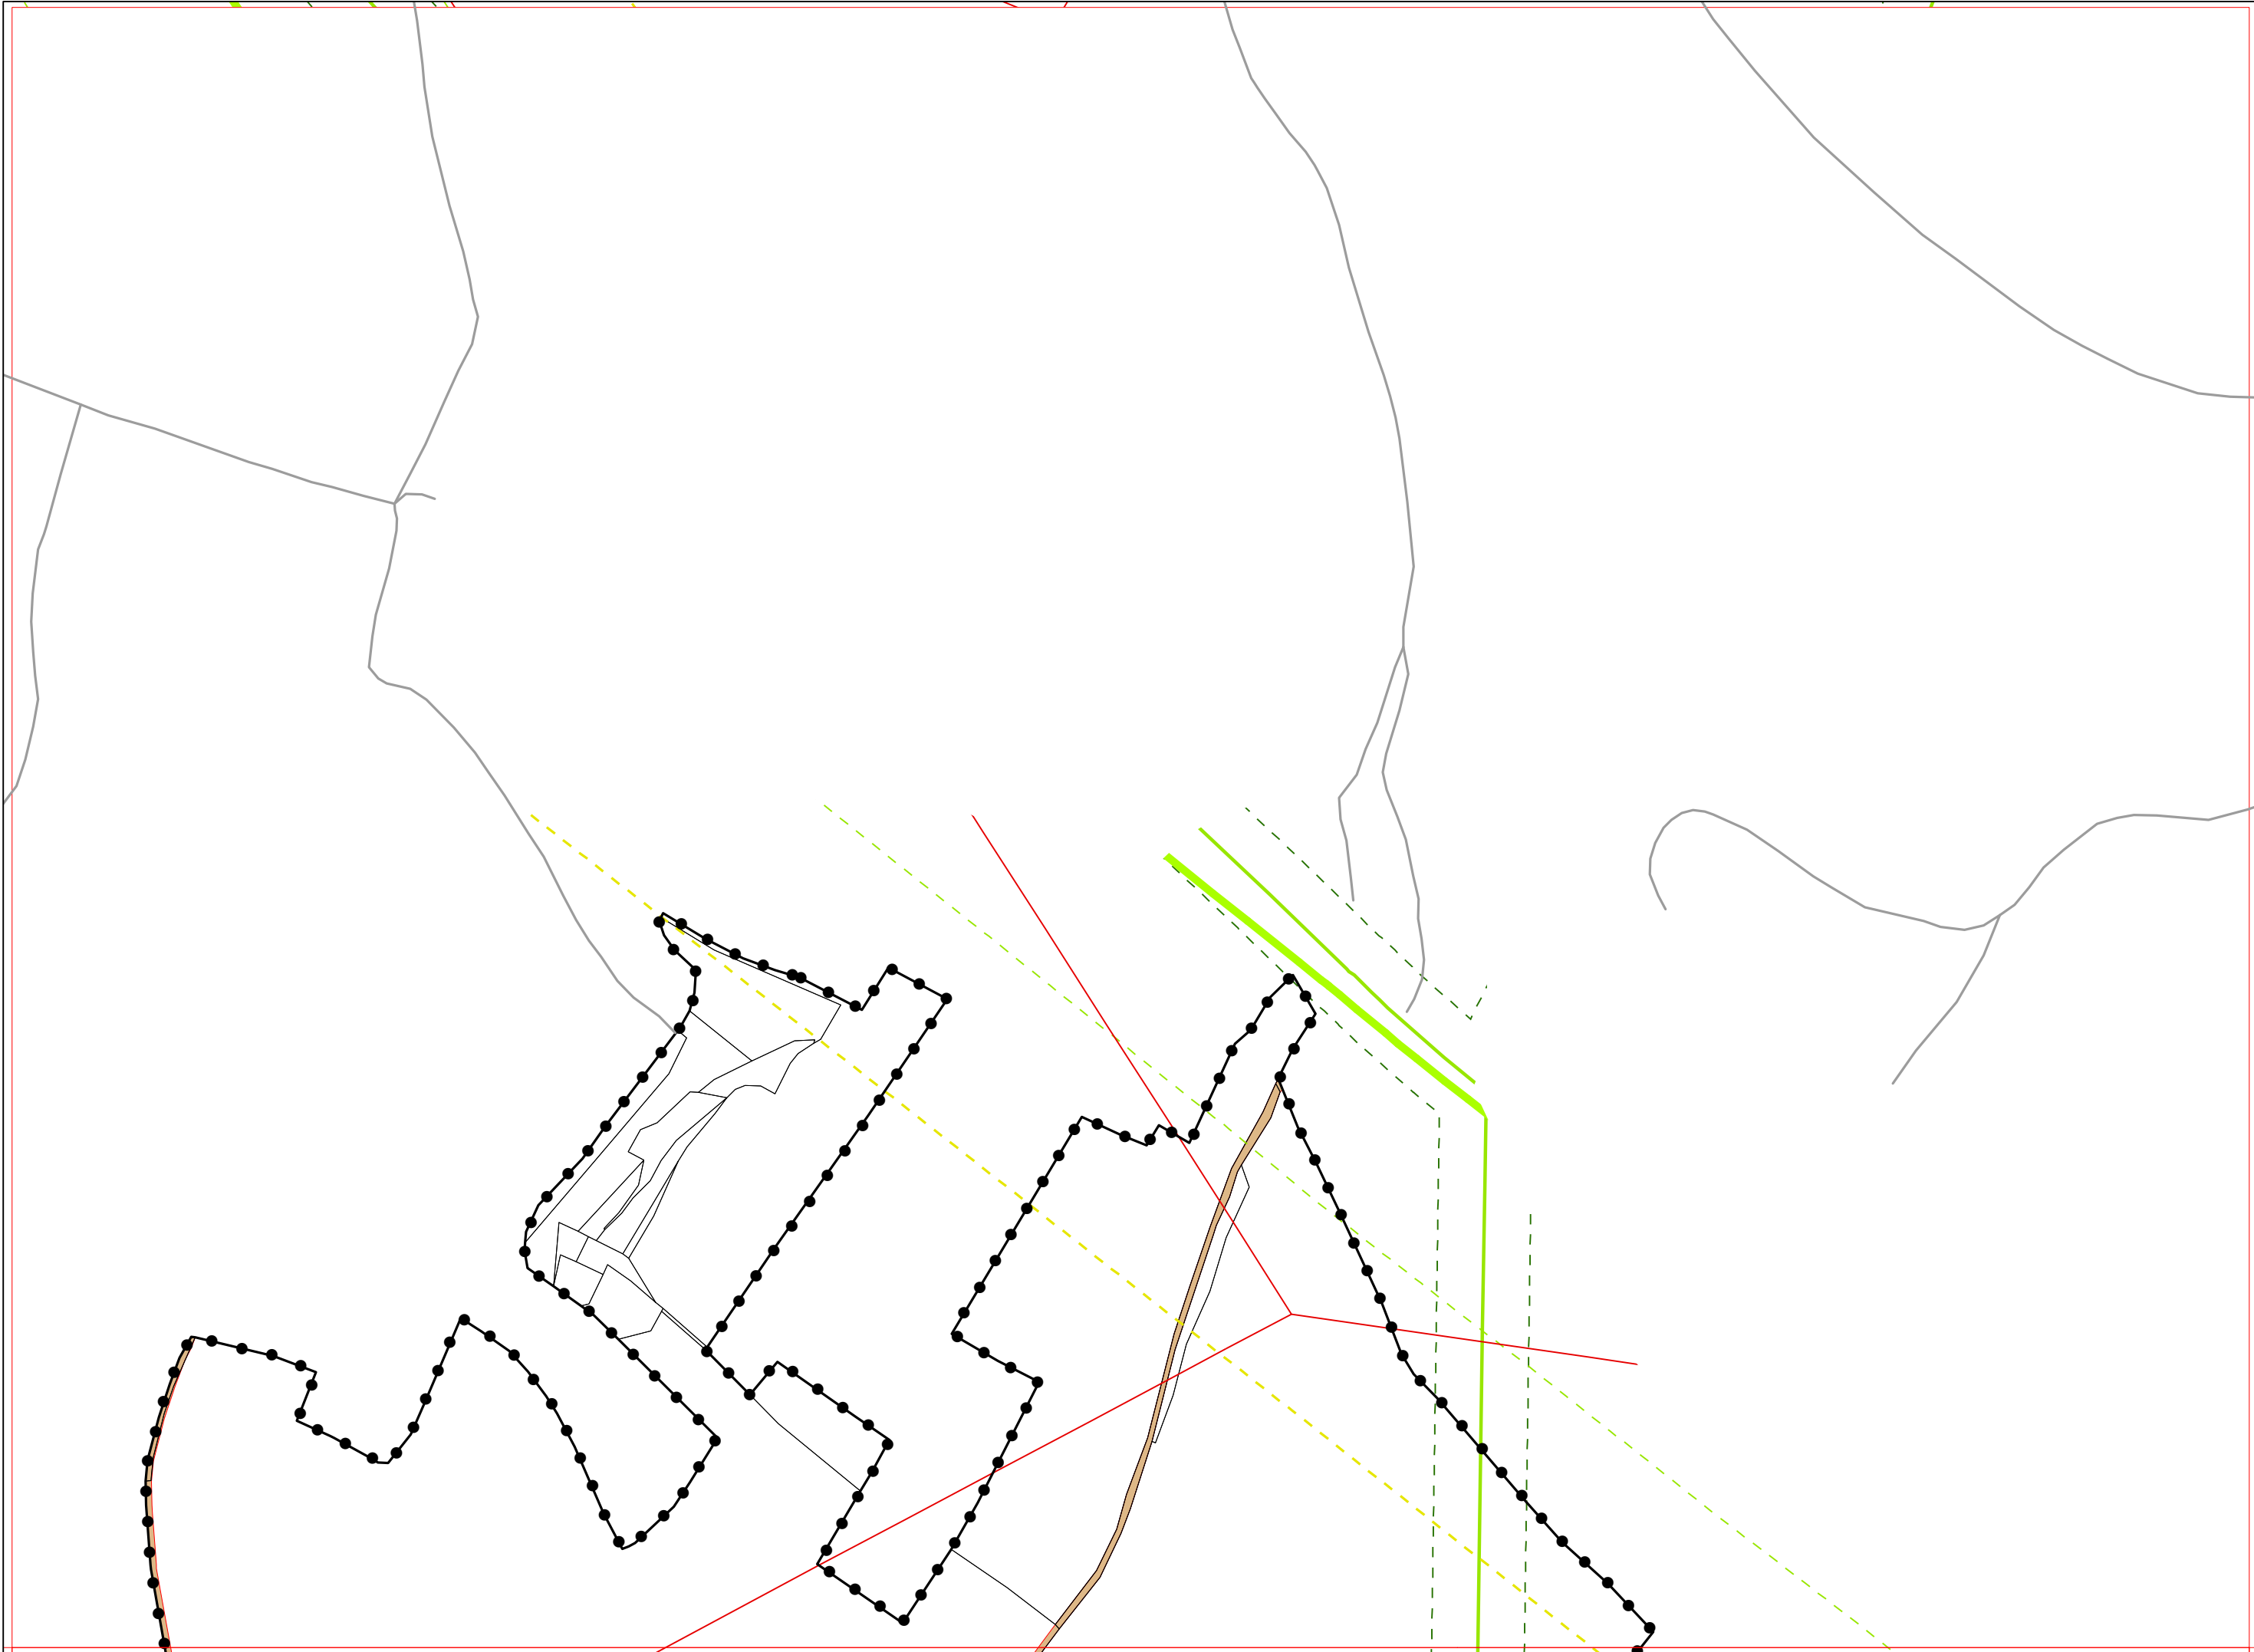


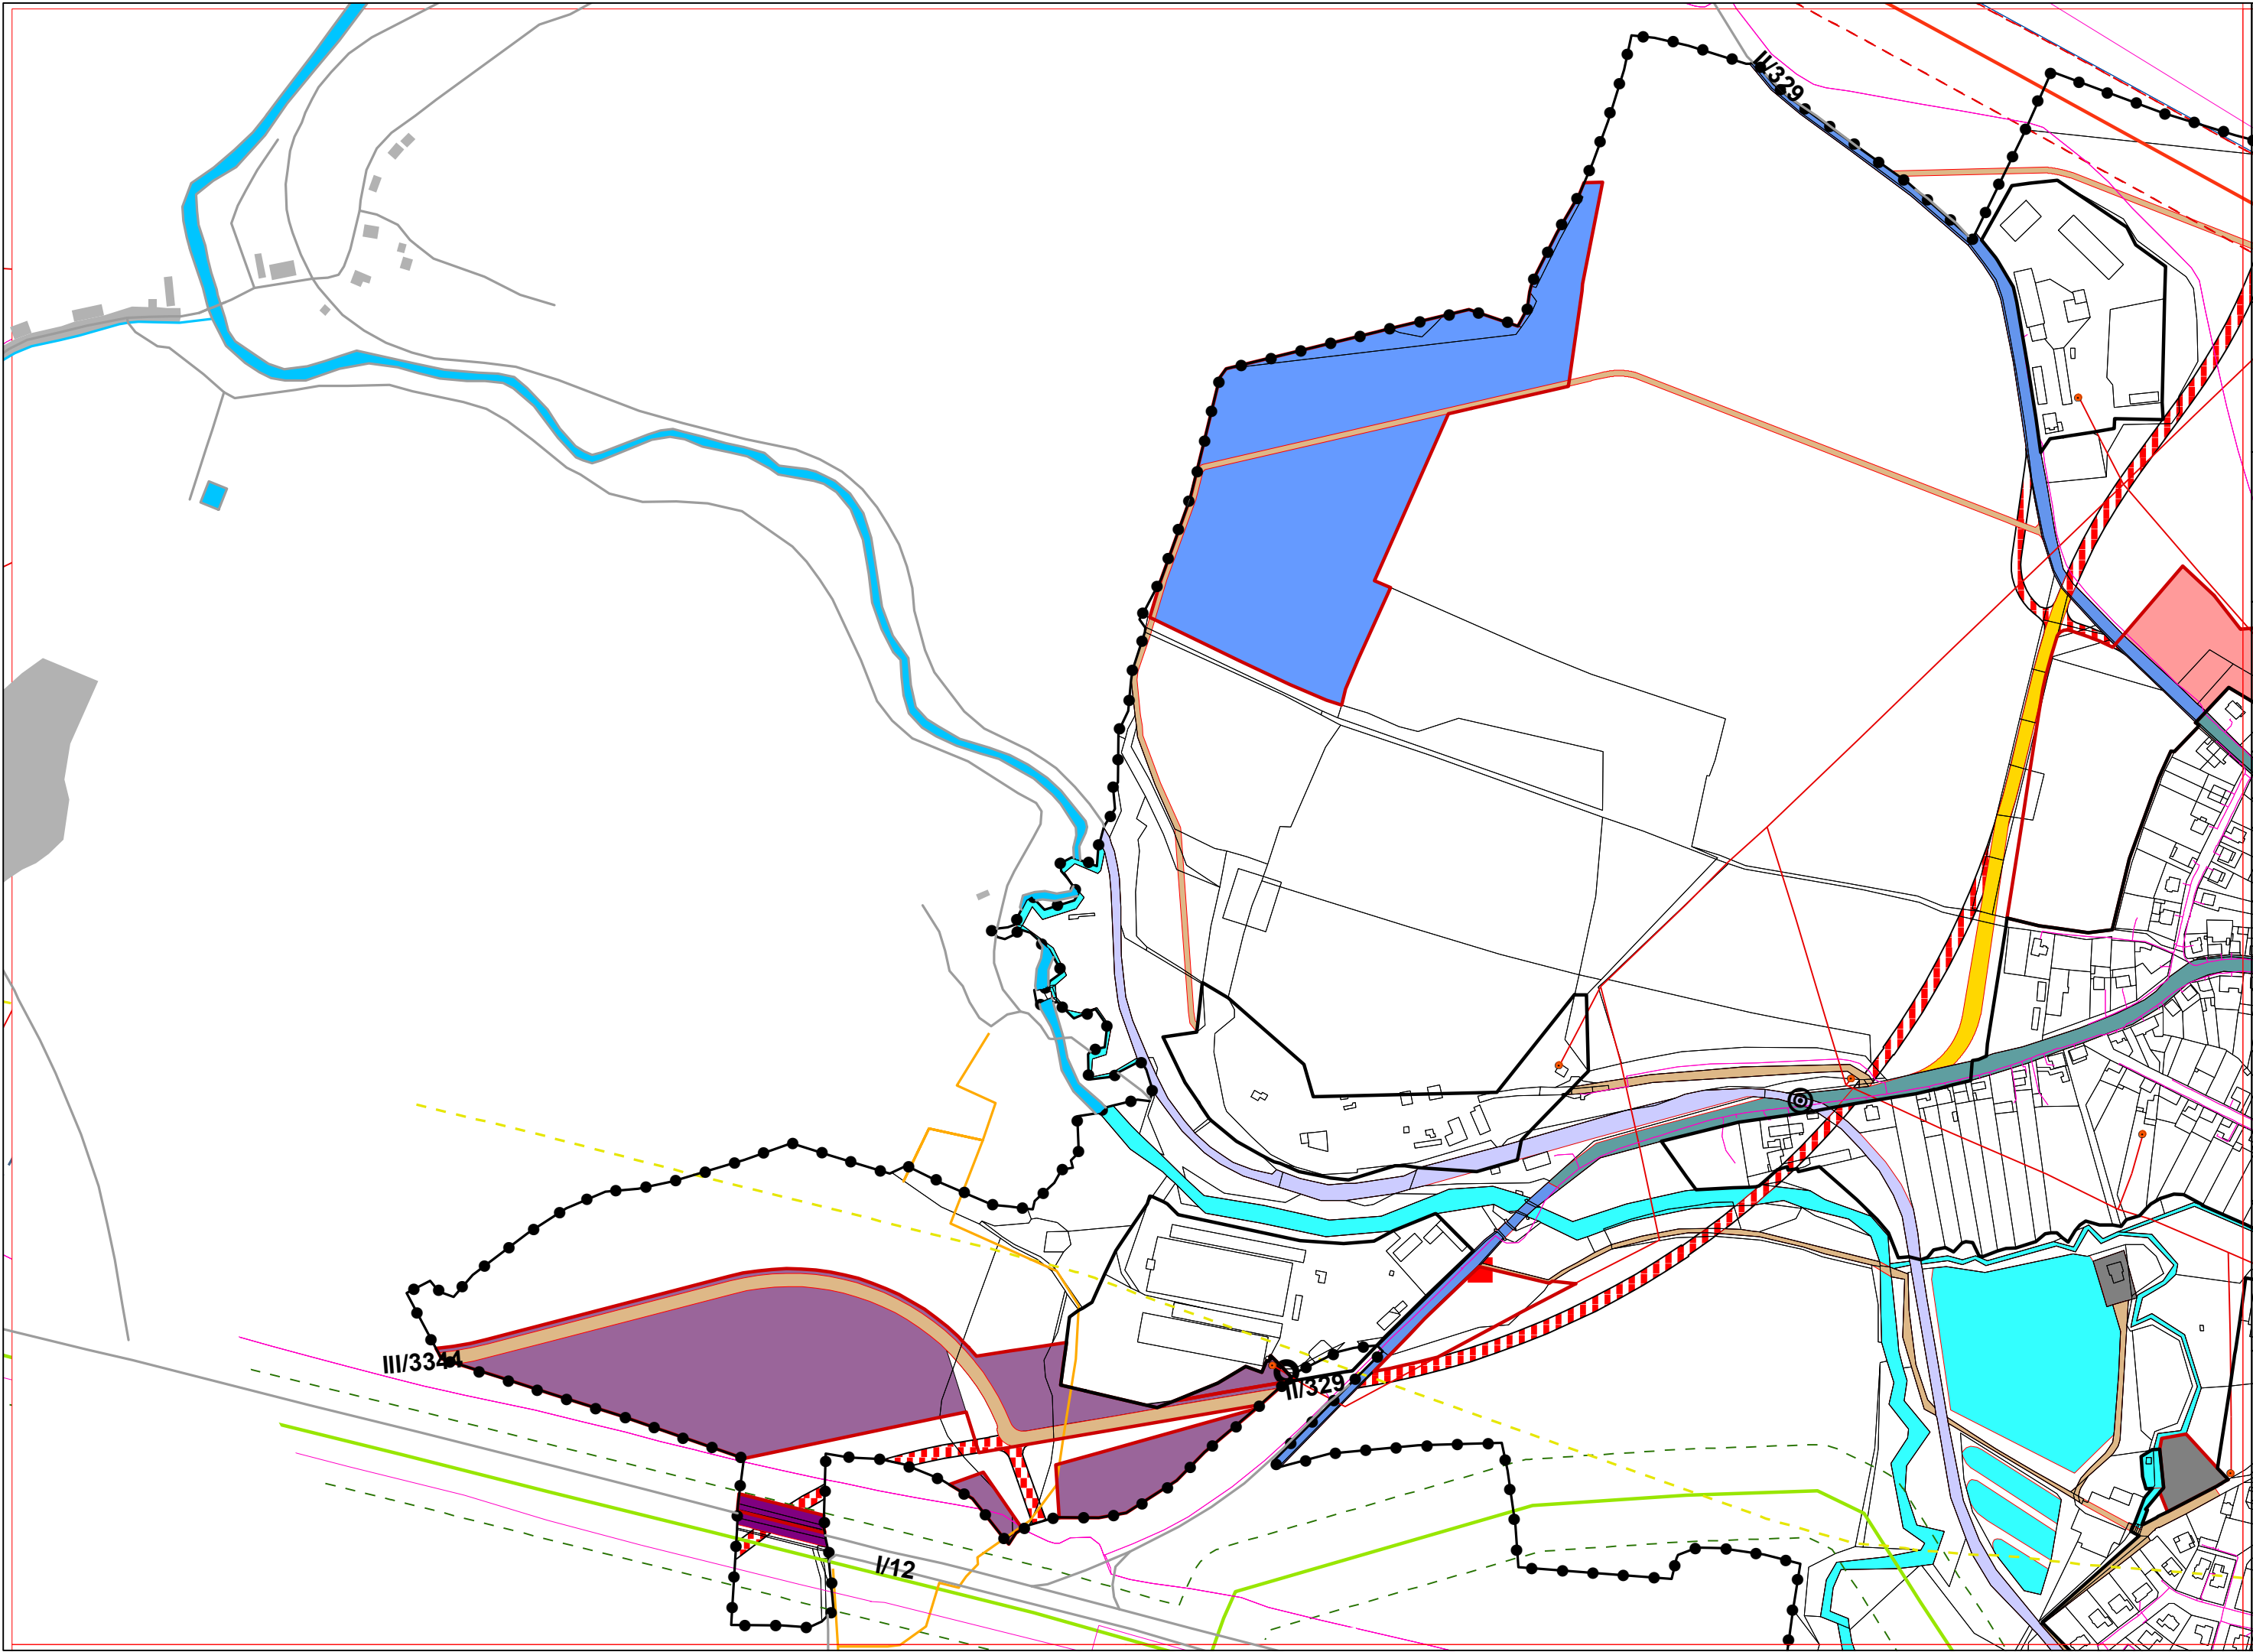


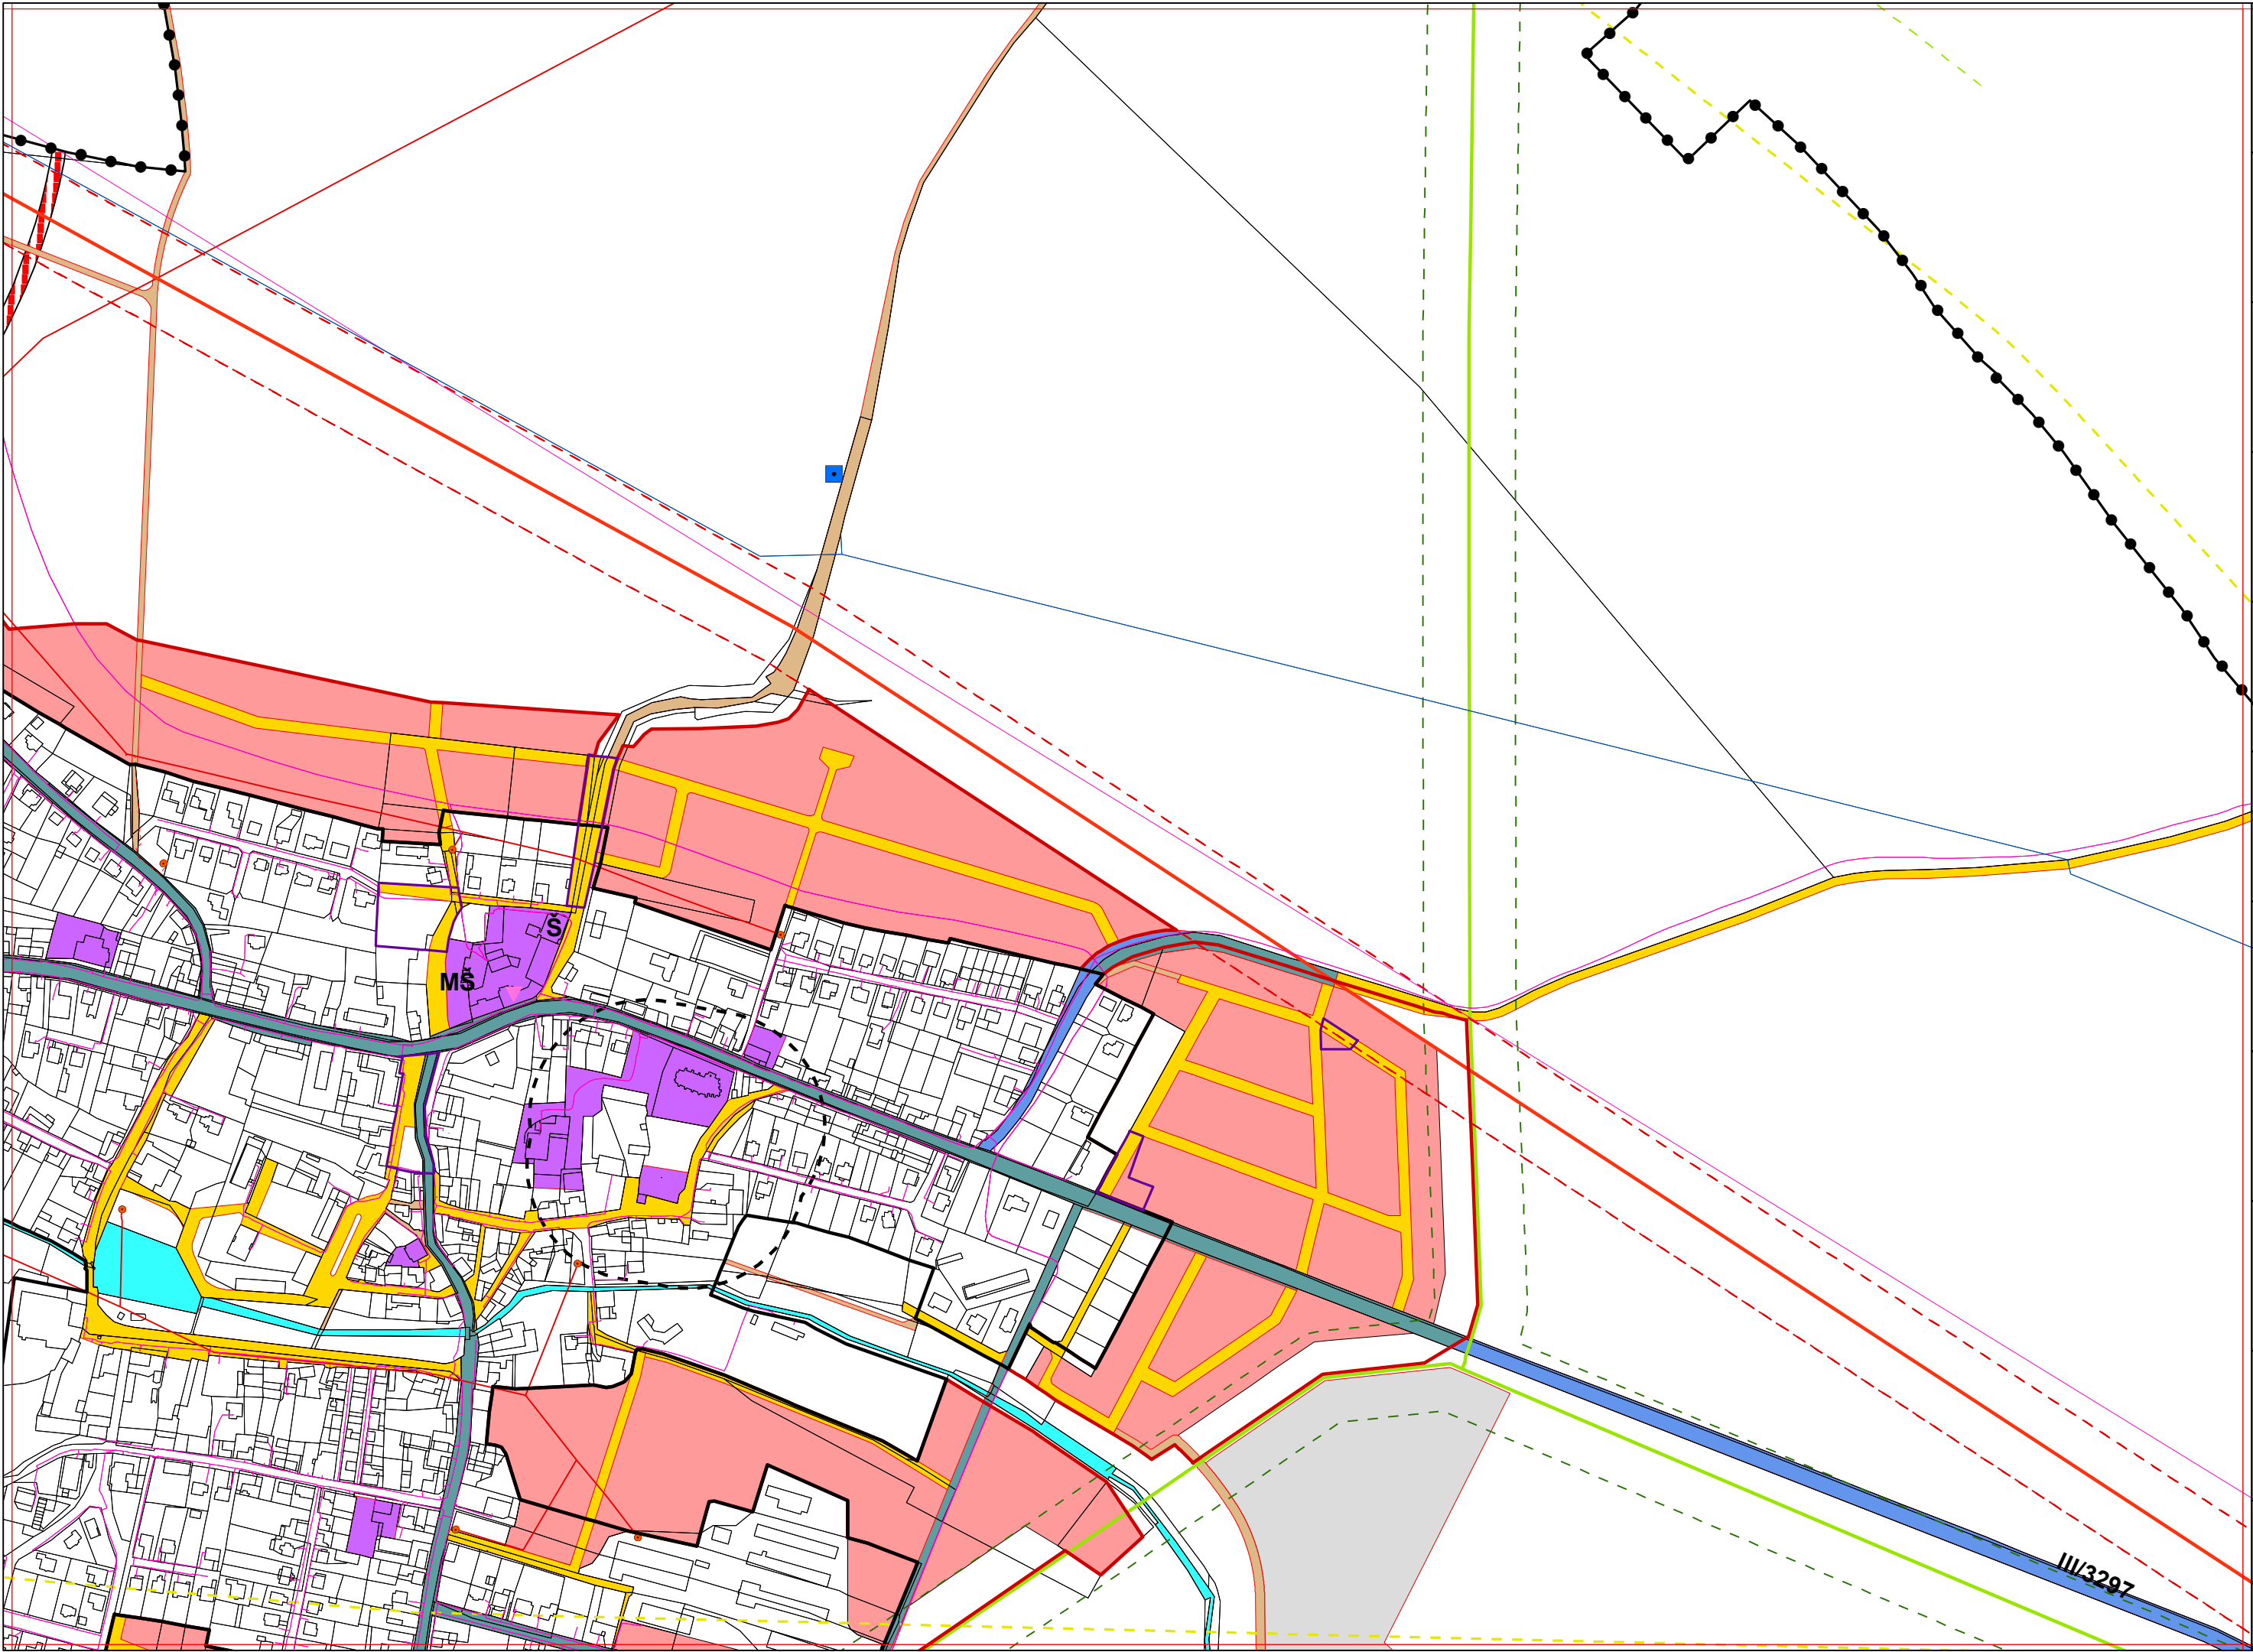

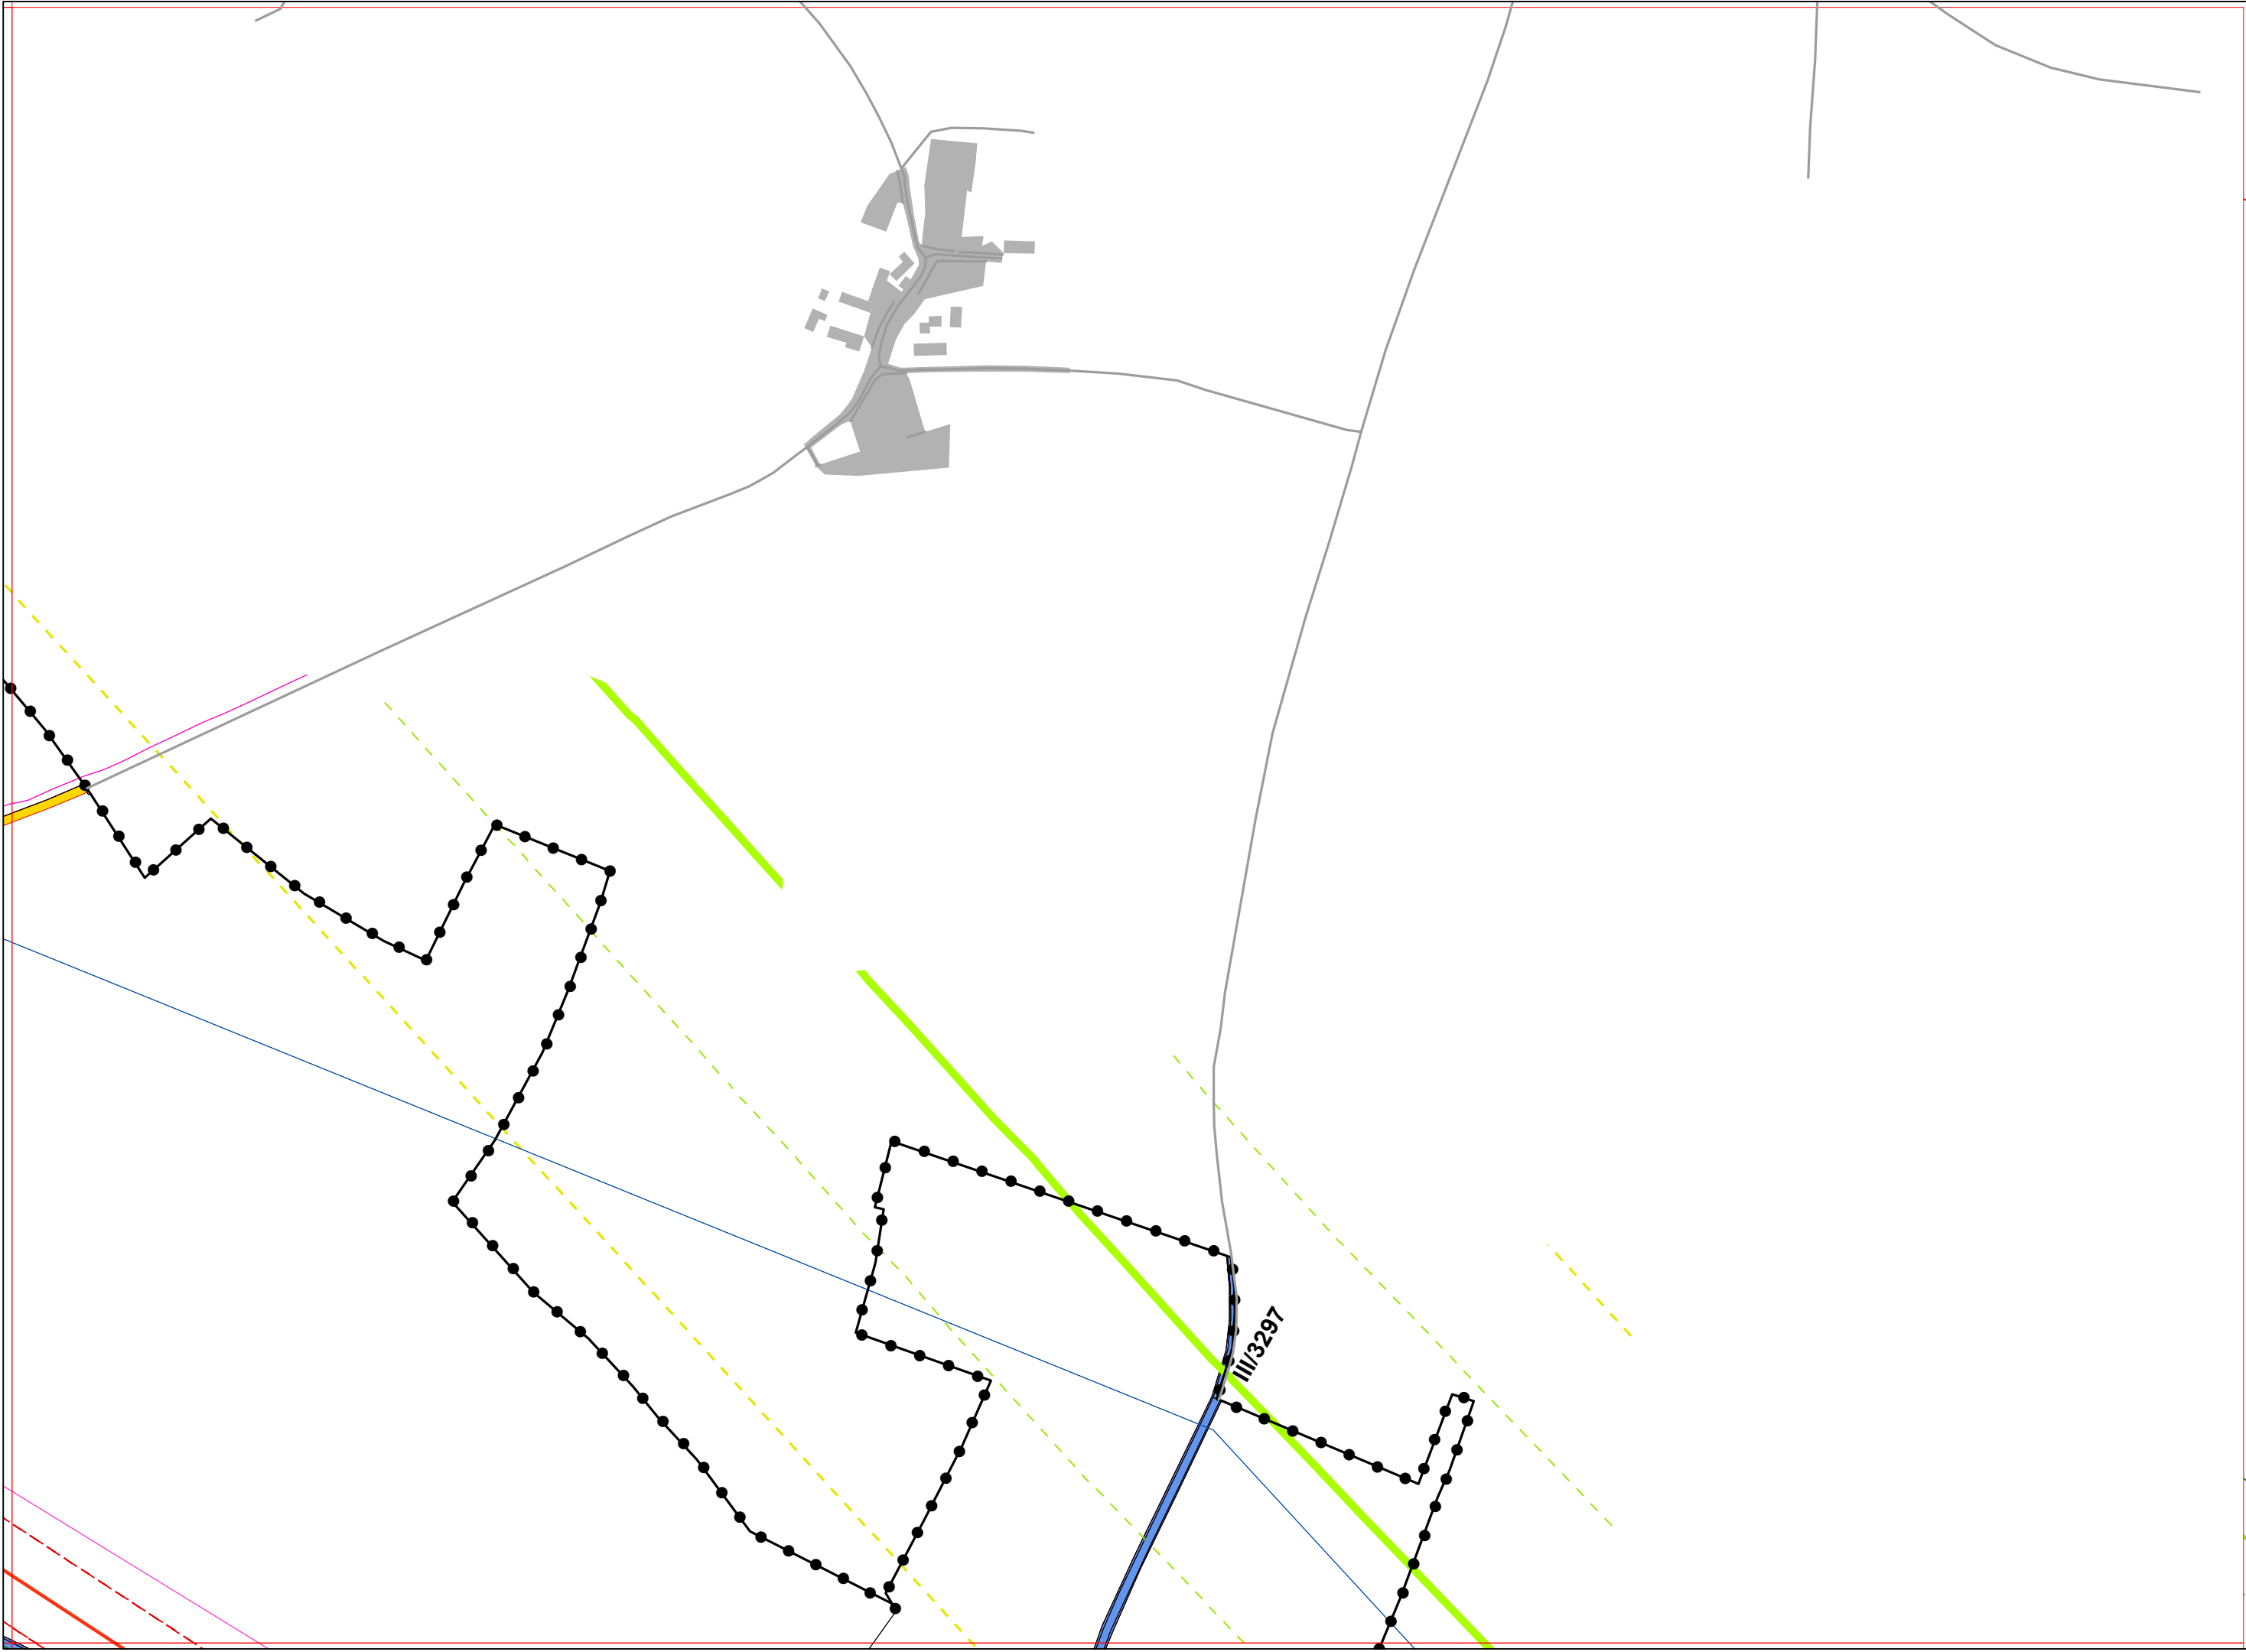

4

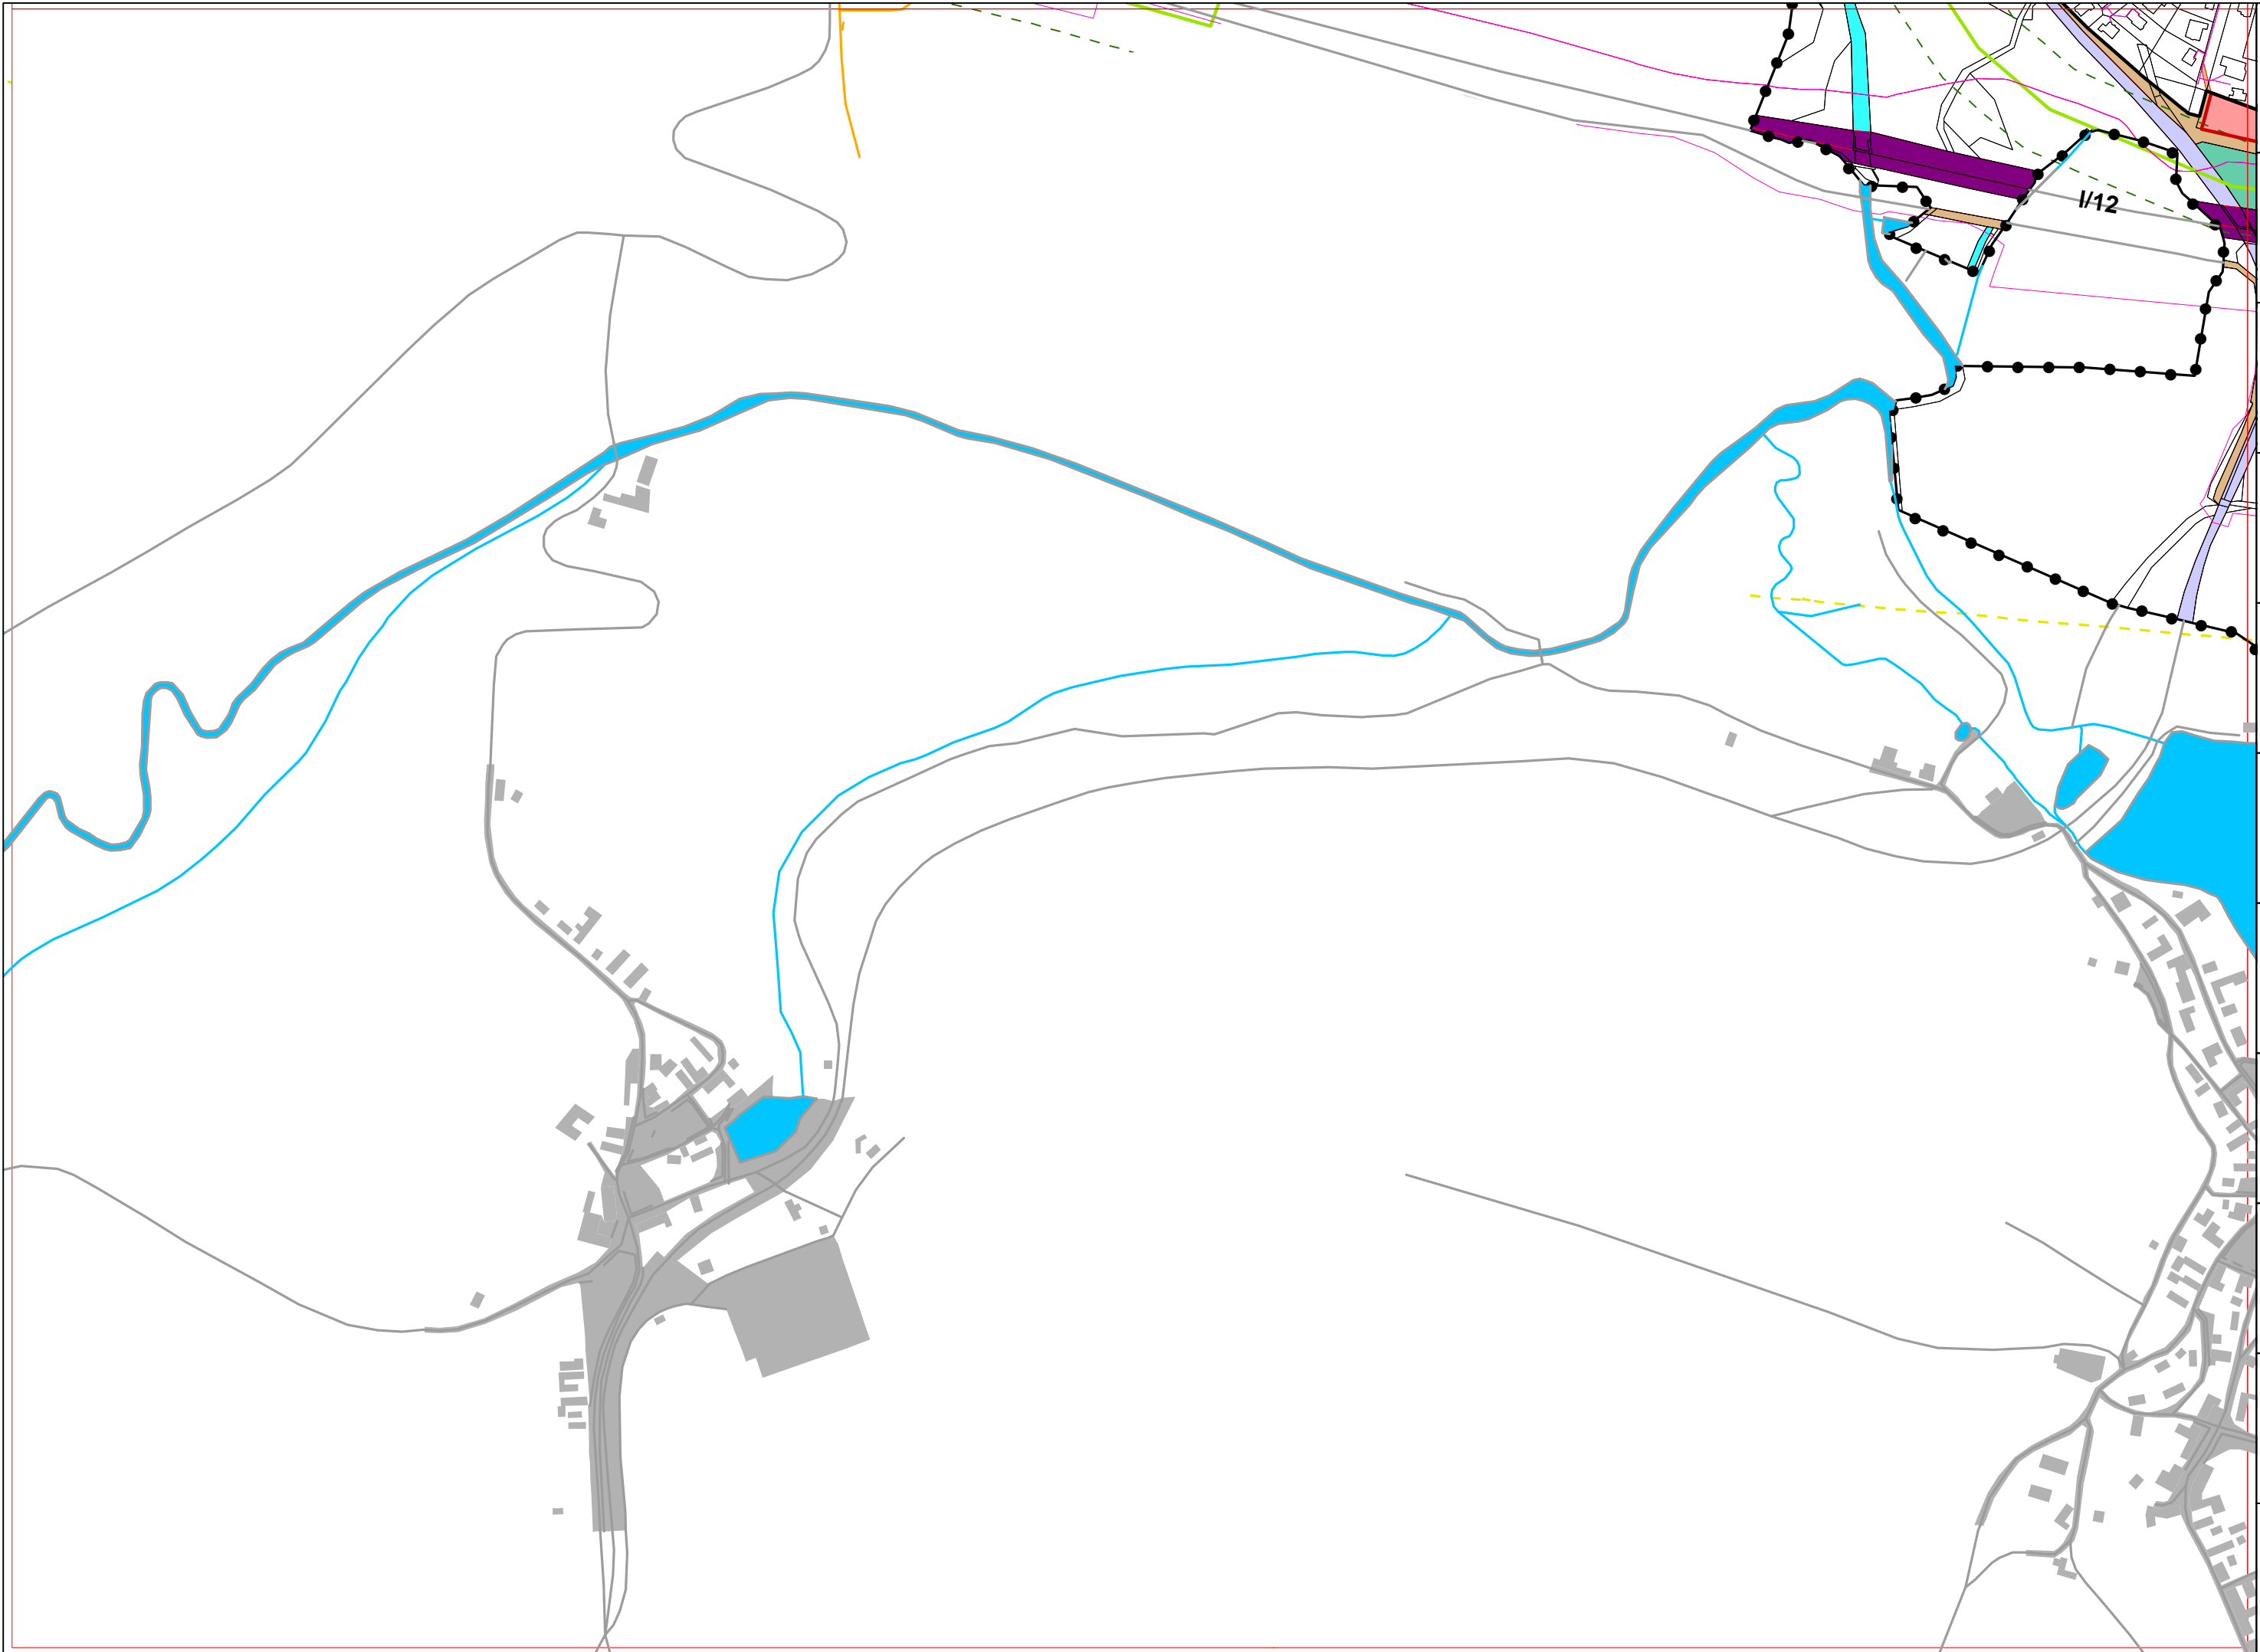


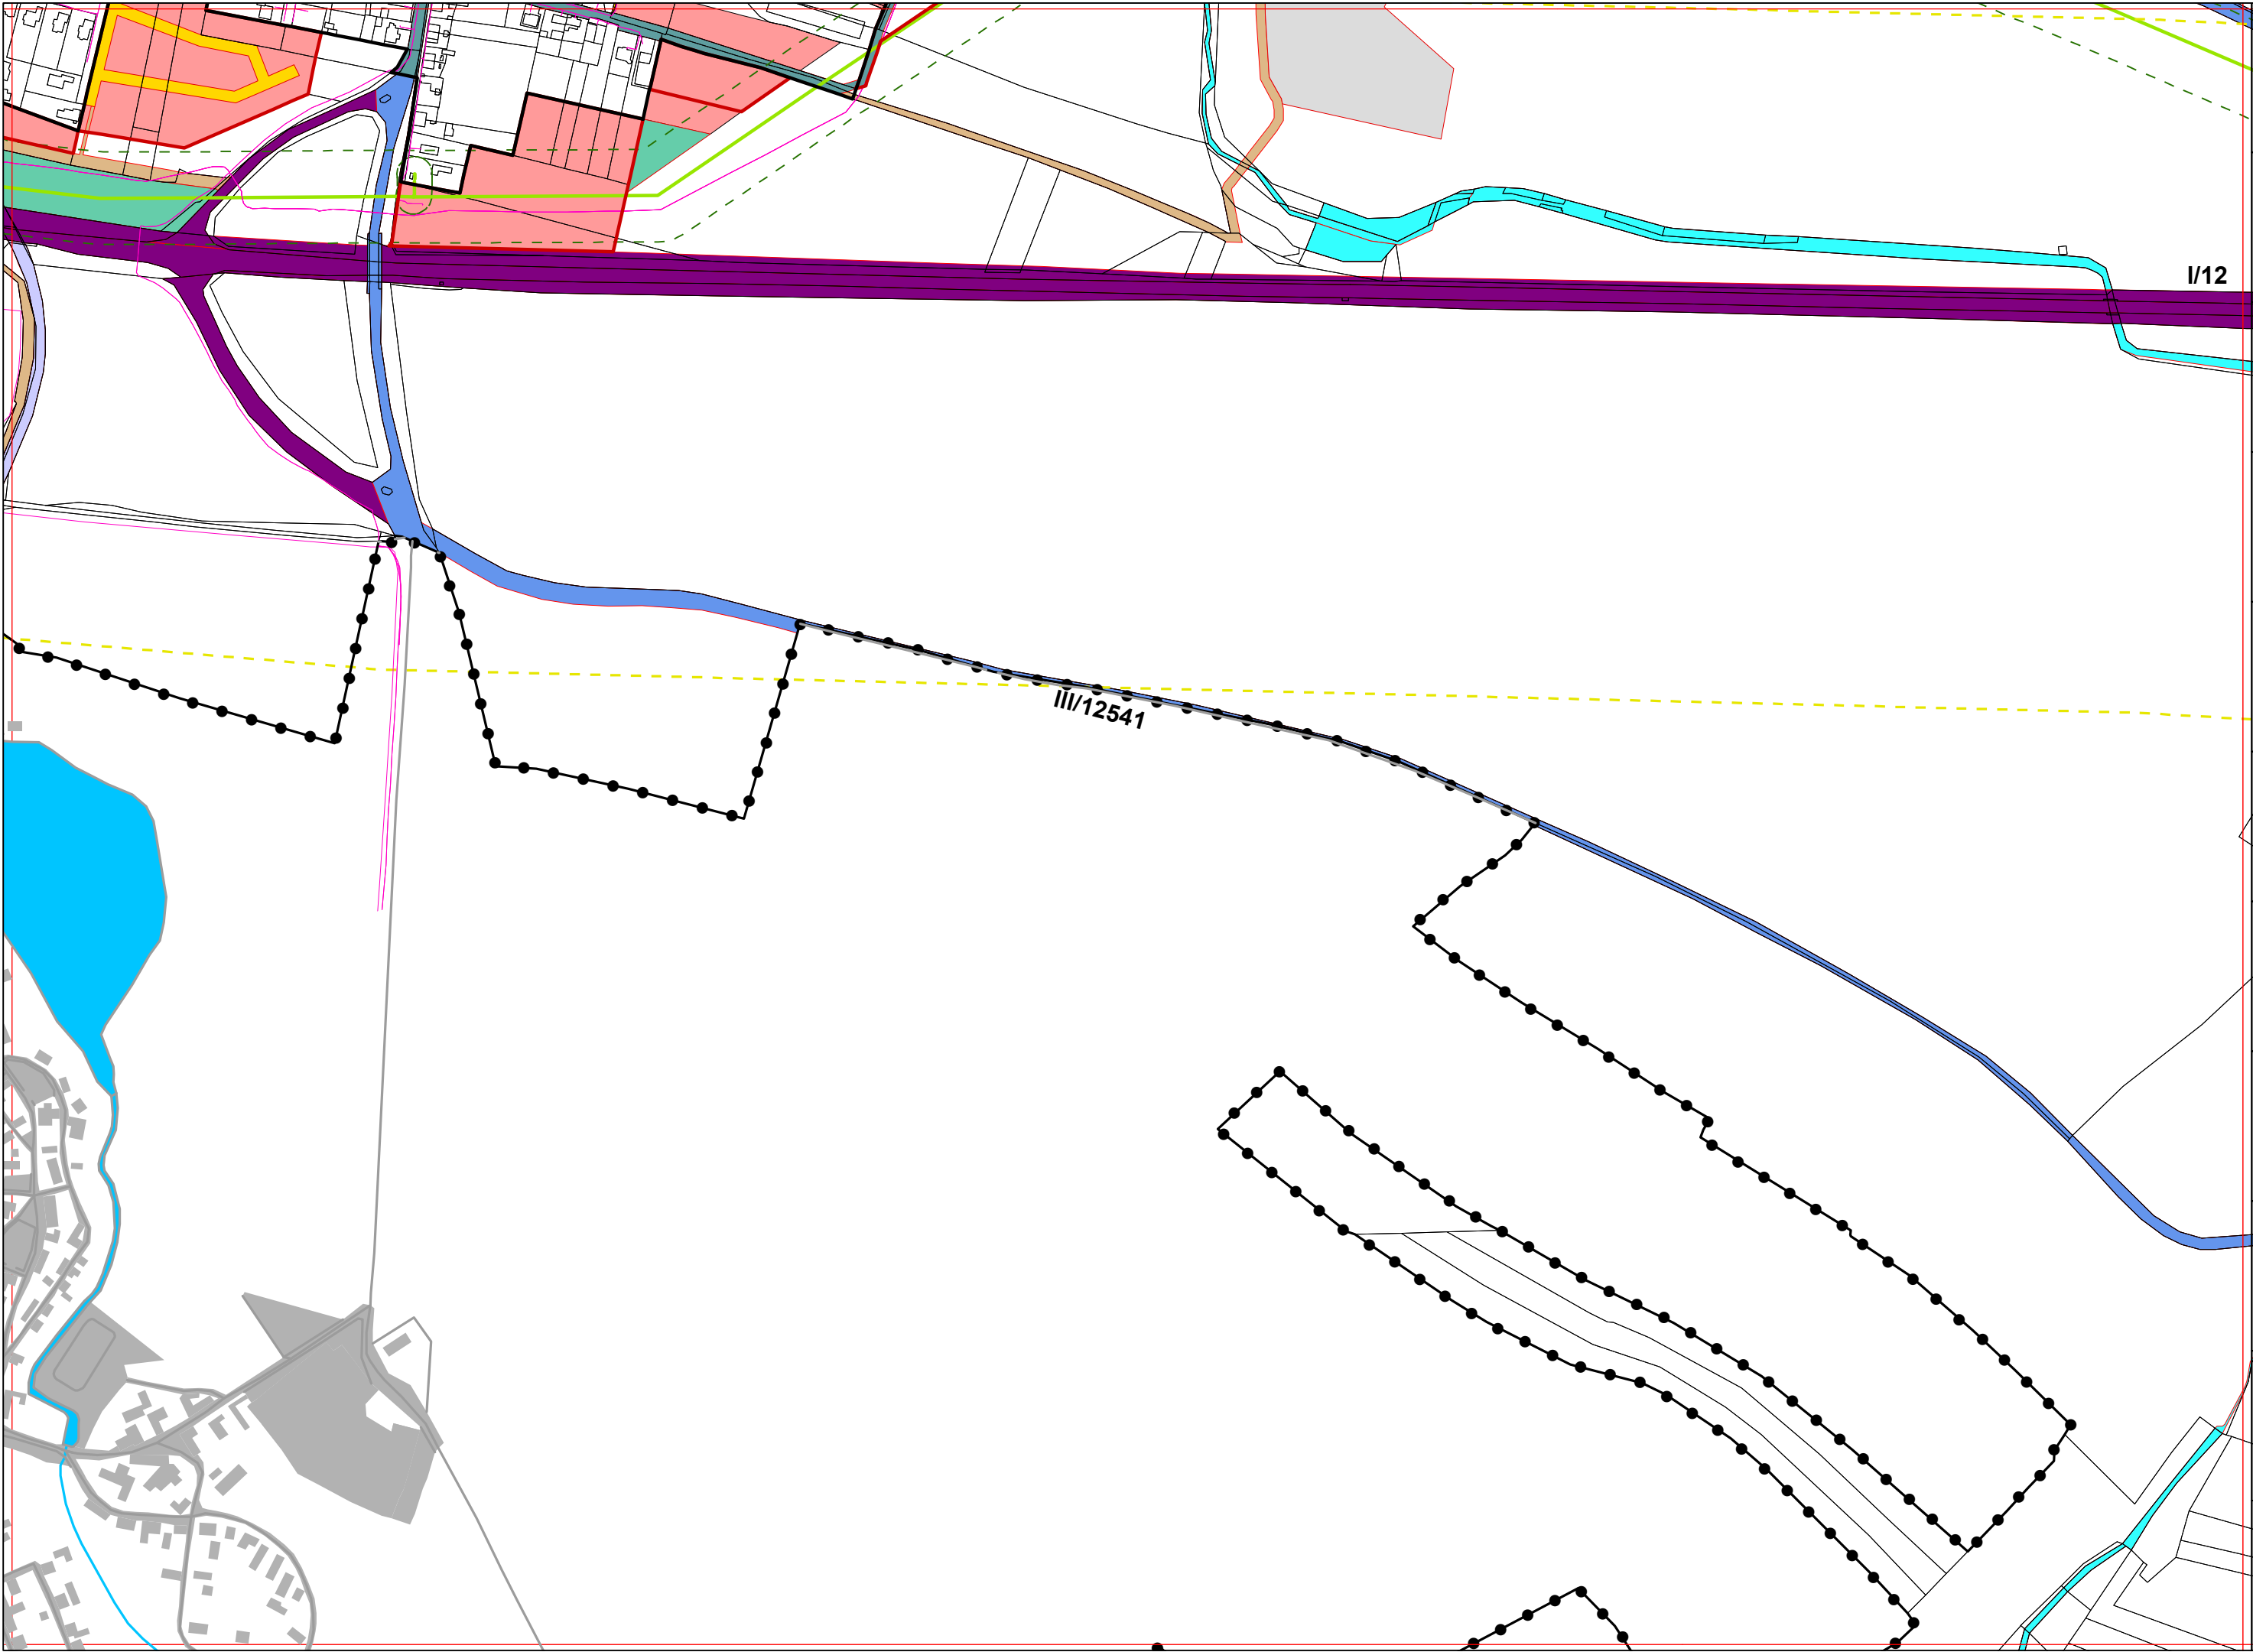


I/12

III/12541

6

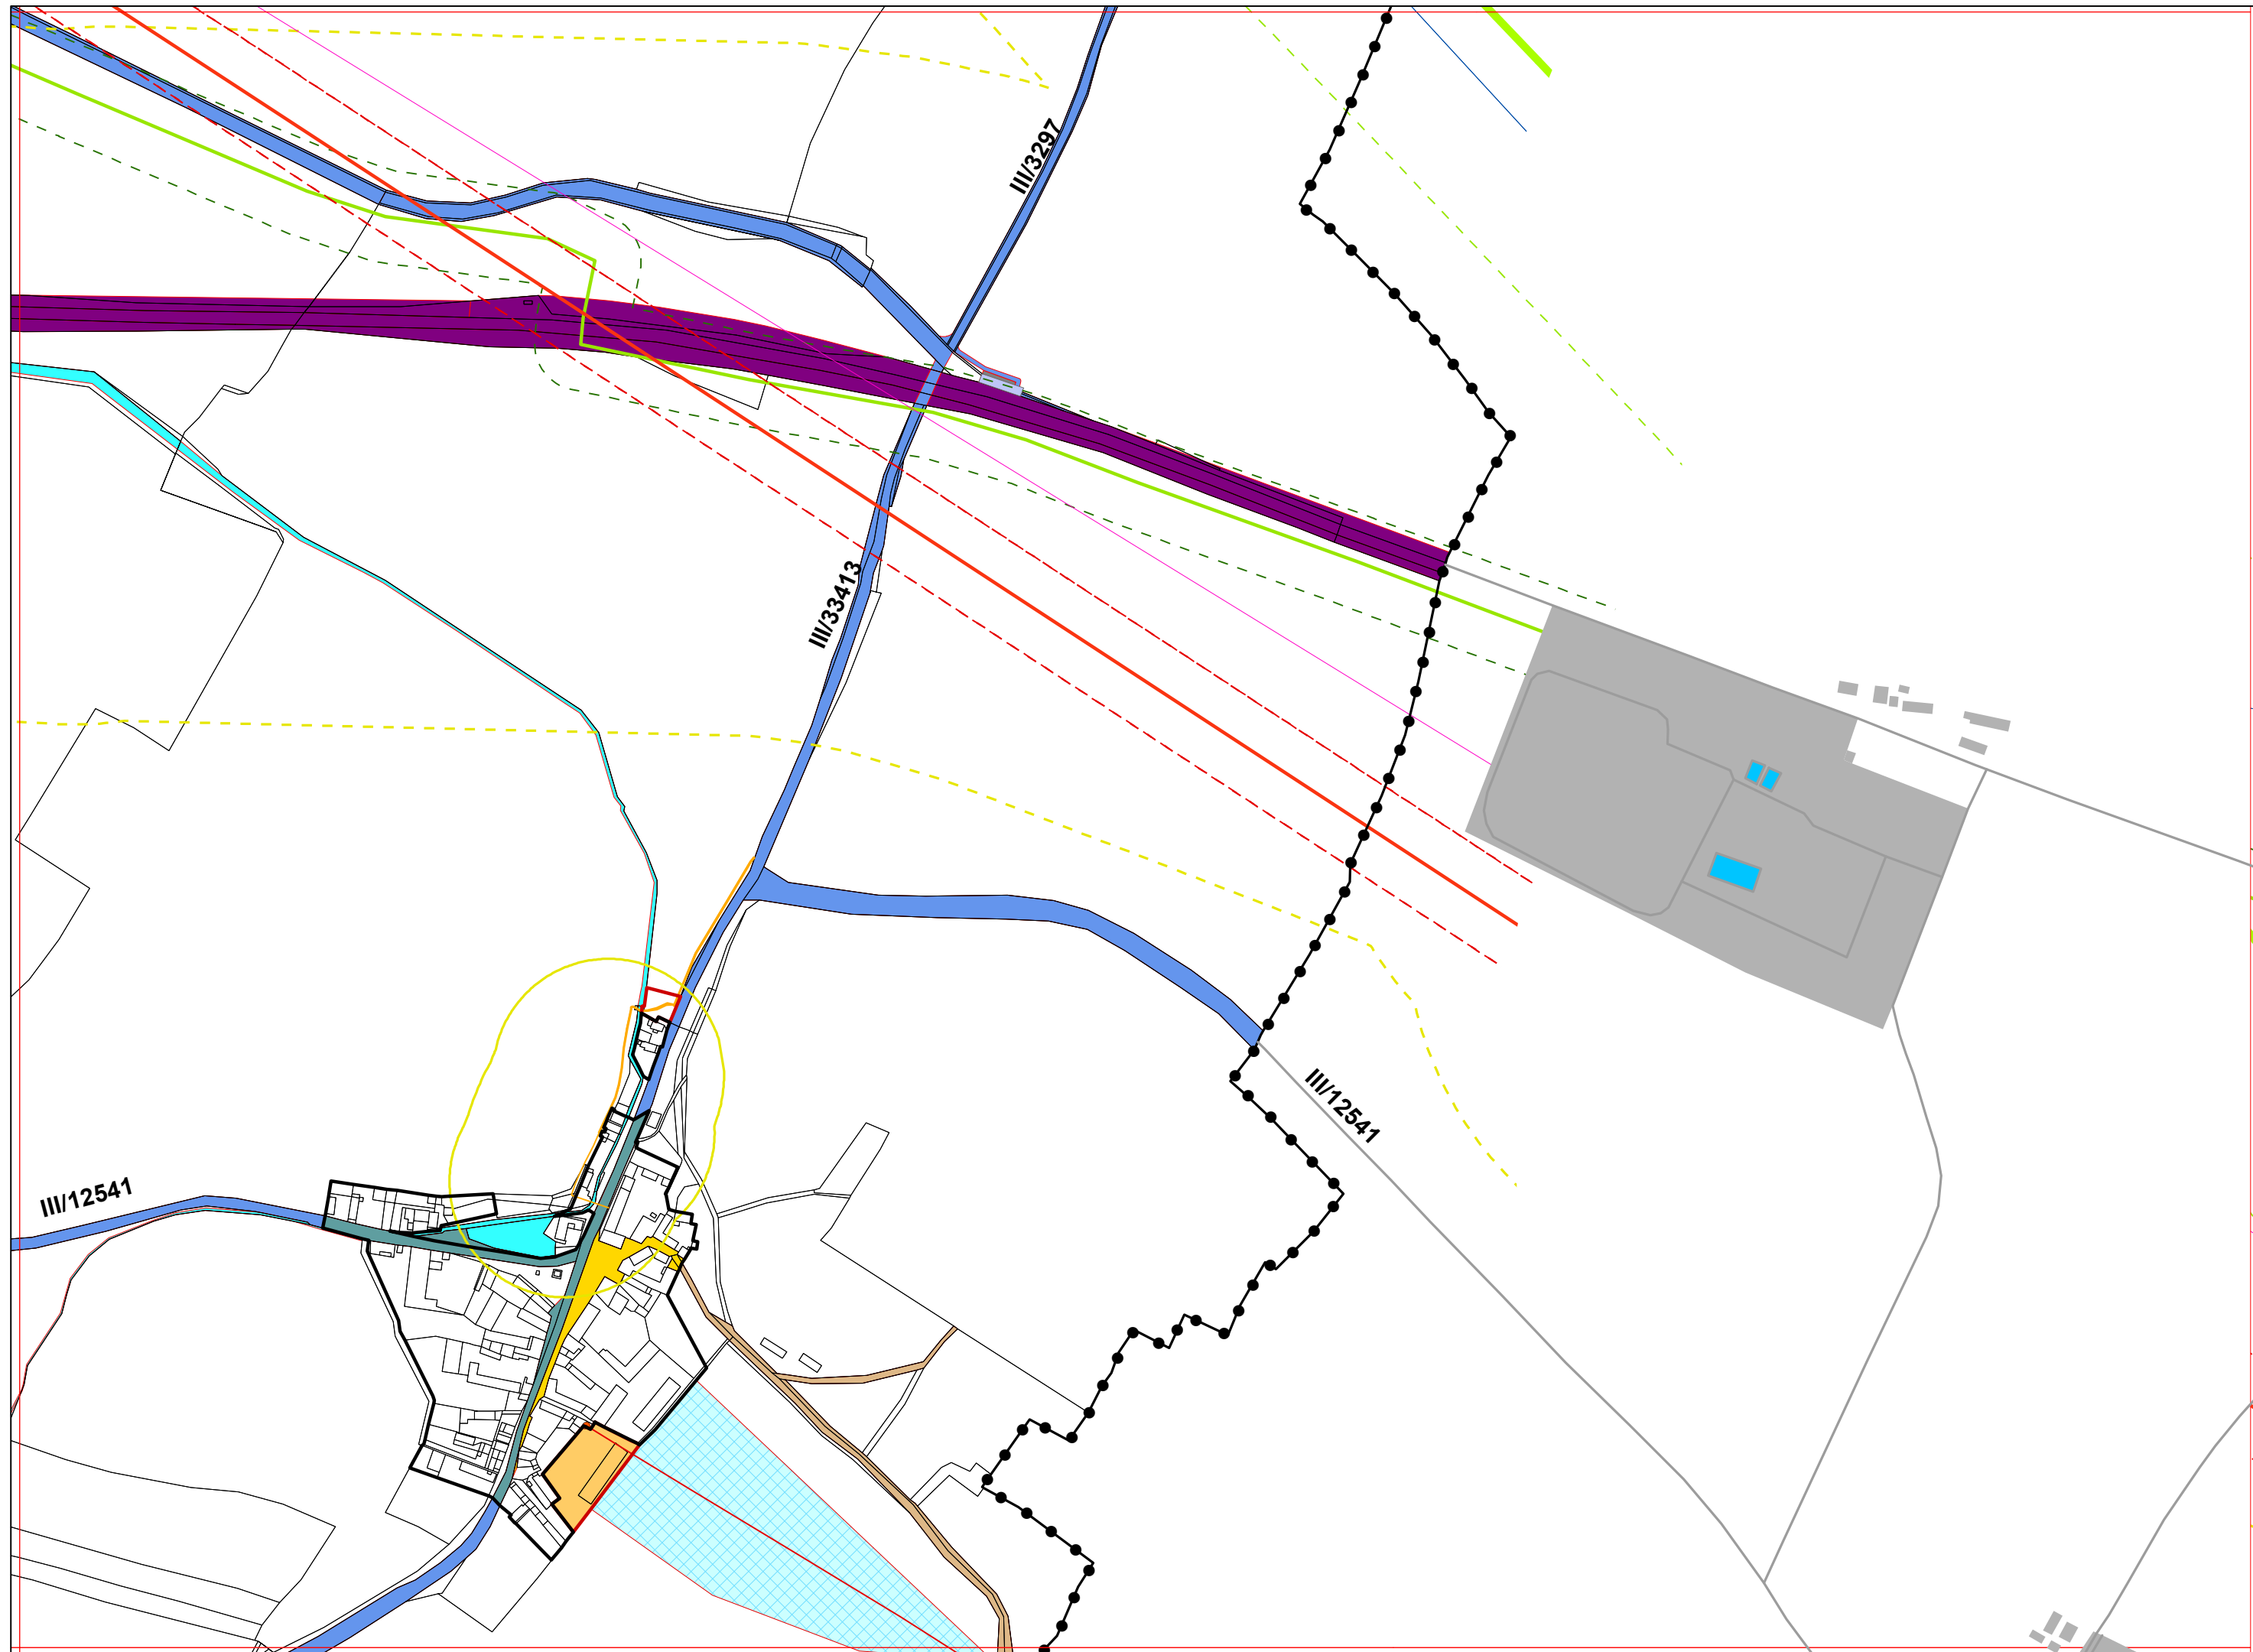

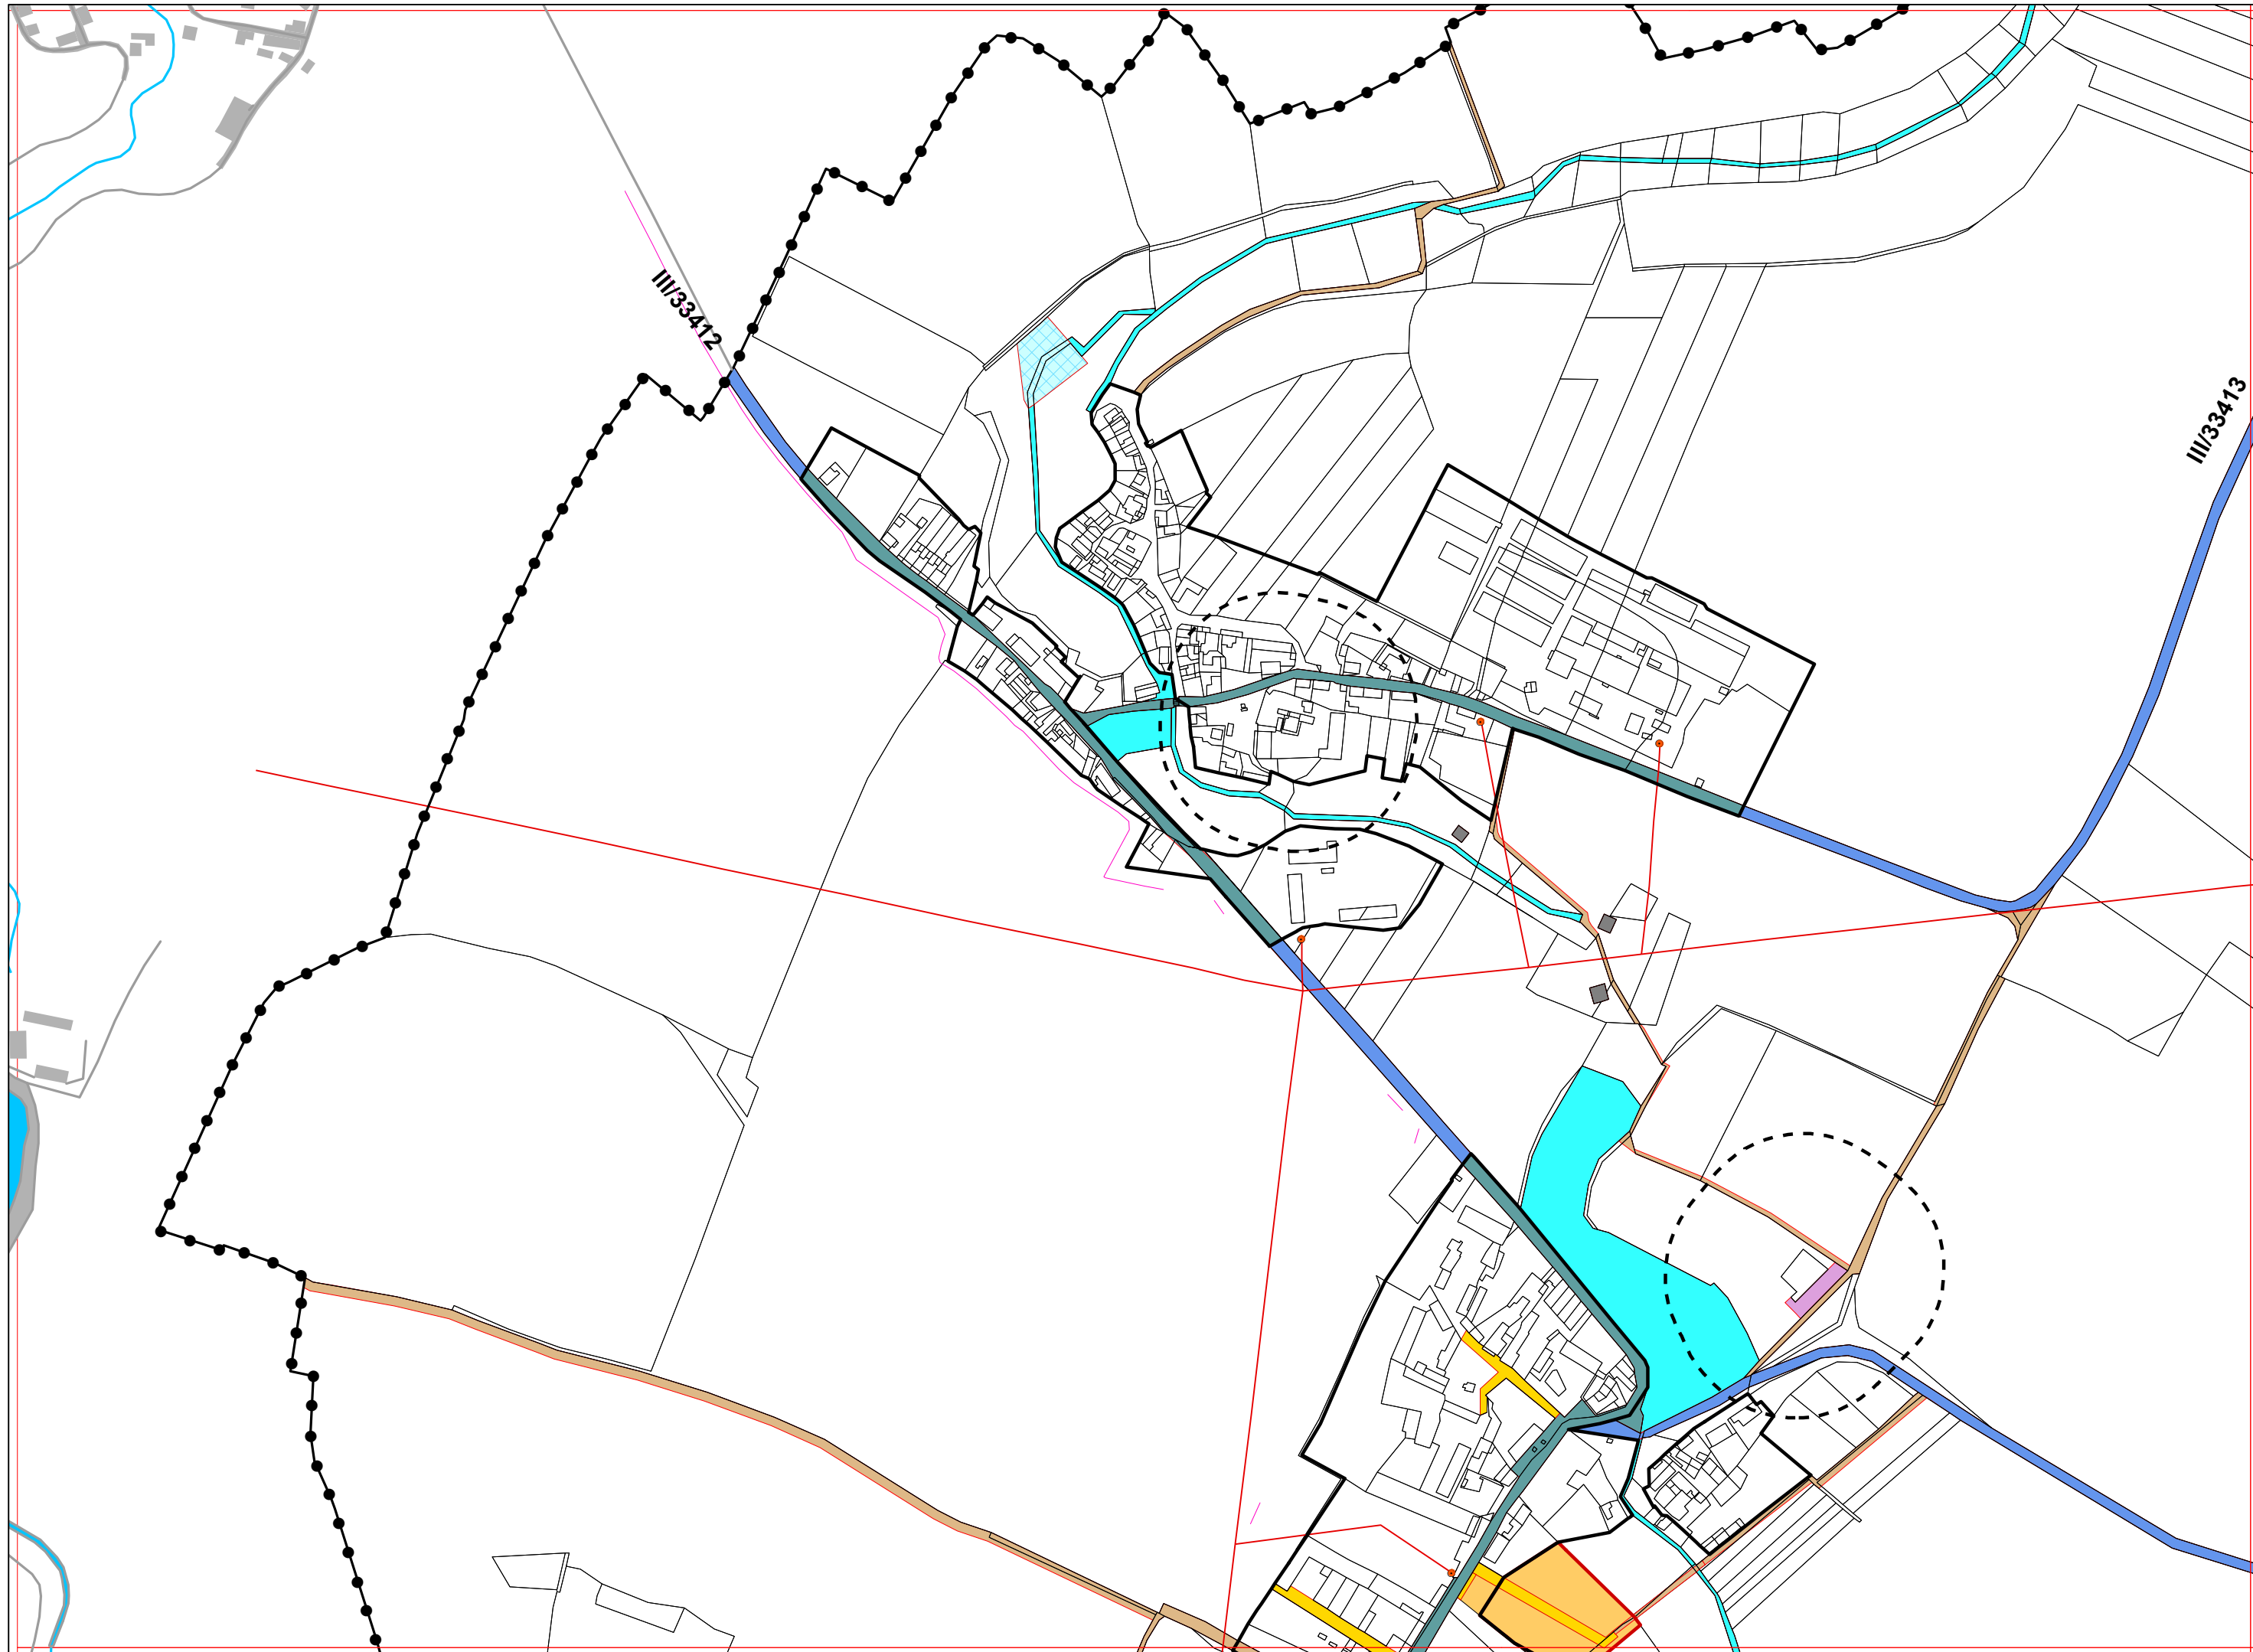



9

Legenda

Stávající limity vyplývající z právních předpisů

	elektronické zařízení
	trafostanice, měnírna
	vodojem
	prameniště
	vodovod
	elektronické komunikační zařízení
	venkovní vedení VVN
	OP VVN
	venkovní vedení 22kV ČEZ
	kabelové vedení 22kV ČEZ
	zařízení ČEPRO
	OP zařízení ČEPRO
	zařízení ČEPRO
	OP zařízení ČEPRO 2
	VVTL
	OP VVTL
	VTL
	bezpečnostní pásmo VTL
	elektronické zařízení Vodafone
	OP radaru
	OP hřbitova (100m)

Návrh veřejné infrastruktury

Plochy občanského vybavení

	OV1	občanské vybavení ve veřejném zájmu
	OV2	občanské vybavení s indexem konkrétní funkce

Plochy technické infrastruktury

	TI	plochy pro technické zařízení
	FE	plocha pro fotovoltaickou elektrárnu
	Z	ochranná zeleň s protihlukovým opatřením

Plochy dopravní infrastruktury

	S1	silnice I. třídy
	S2,S3	silnice II. a III. třídy mimo zastavěné a zastavitelné území
	PMK	propojovací místní komunikace vč. silnic uvnitř zastavěného a zastavitelného území
	MK	místní komunikace
	UK	účelové komunikace
	DV	plochy objektů dopravní vybavenosti
	CD	plochy železniční dopravy
		úrovňový přejezd komunikace a železniční dráhy

Plochy vodohospodářské

	V	vodní toky a plochy - VKP ze zákona 114/92 Sb.
	VR	plochy pro opatření zvýšené retence dešťových vod

Limity využití území navržené ÚP

	hranice veřejného prostranství
--	--------------------------------

Index

MŠ - plocha pro zařízení školství


Š - základní škola

Rezervy

	S2
--	----

Návrh způsobu zásobování technickou infrastrukturou

	plochy změn využívající technickou infrastrukturu stávajícího lomu
	plochy změn s návrhem na novou infrastrukturu: - zásobování vodovodem, přívodem z obce s dimenzí pro možnost pokračování přivaděče do Vrbčan - zásobování plynovodem z obce s dimenzí pro možnost zásobování Vrbčan - vlastní trafostanici (přestavění stávající) - napojení na splaškovou oddílnou kanalizaci obce
	návrh na posílení trafostanice
	čerpací stanice kanalizace
	plochy změn s napojením na stávající technickou infrastrukturu obce. Podrobnější návrh vyplyne z etapizace zástavby a následného projektu po ÚR
	plochy změn s vlastní technickou infrastrukturou: - jímka na vyvážení splašků - napojení na vn obce a trafostanici - vlastní zdroj vody

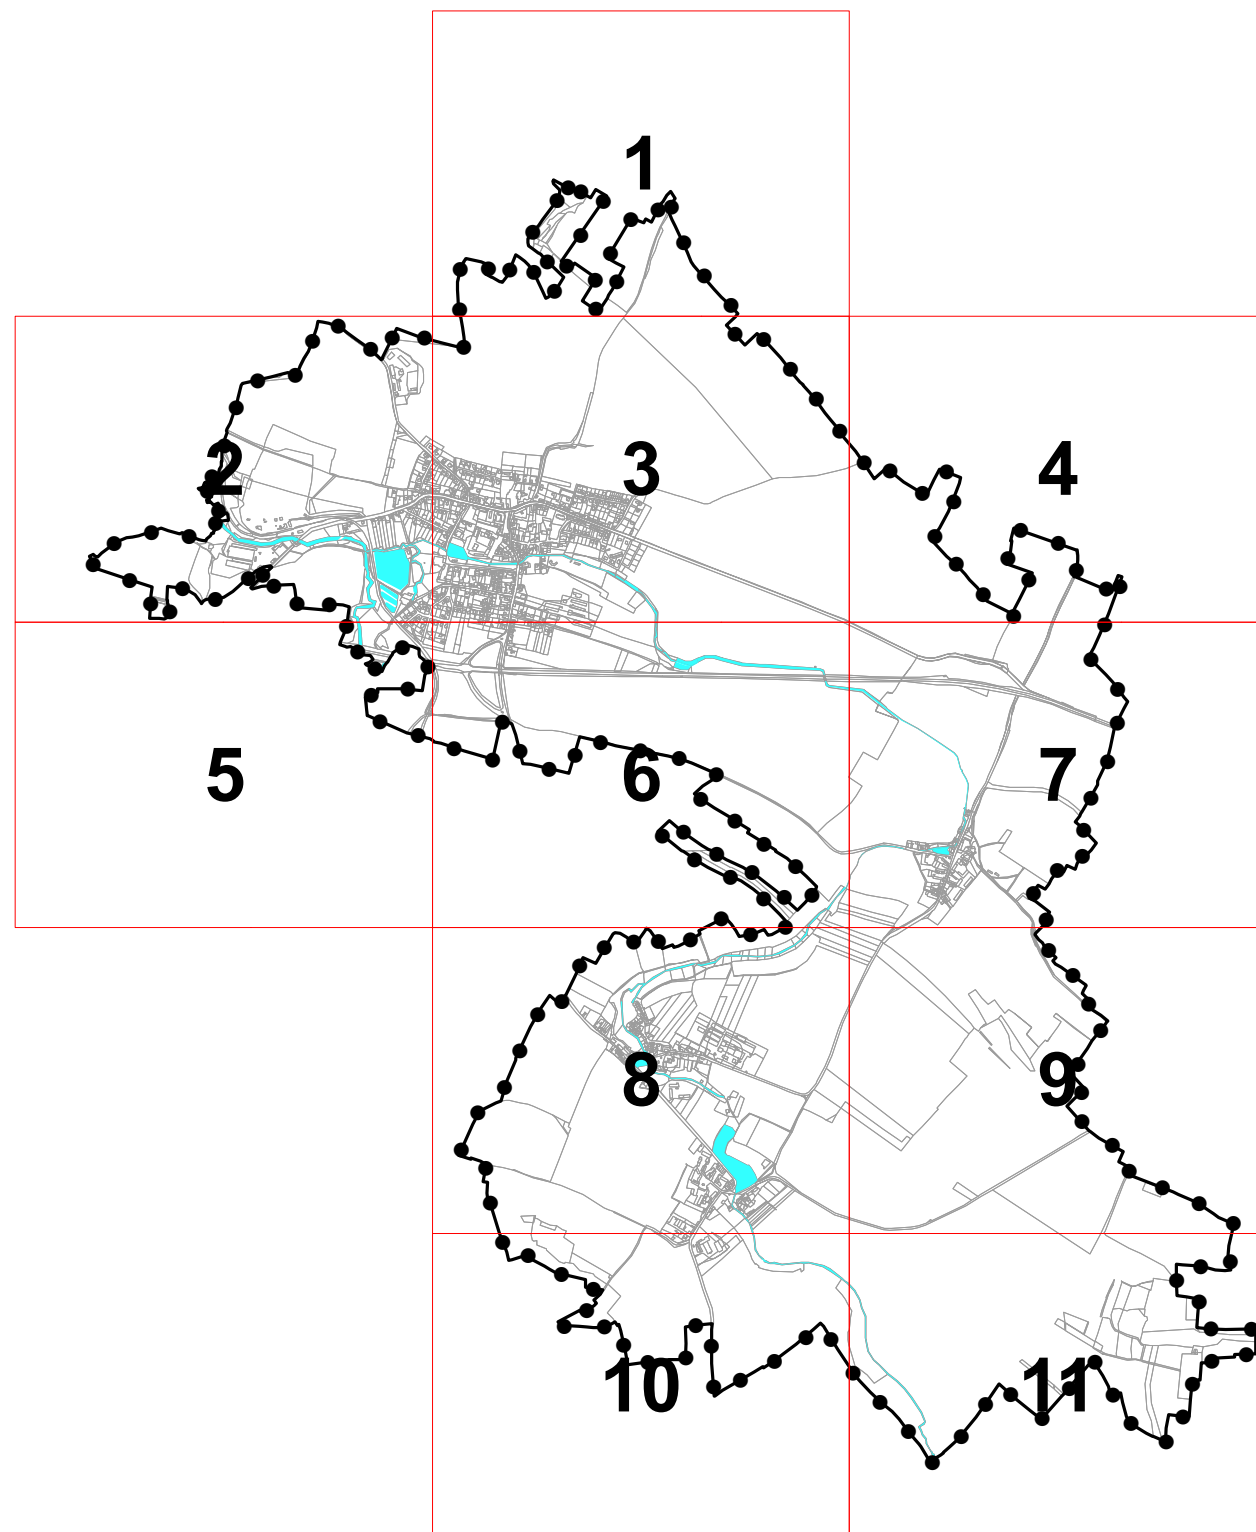

EVROPSKÁ UNIE
EVROPSKÝ FOND PRO REGIONÁLNÍ ROZVOJ
ŠANCE PRO VÁŠ ROZVOJ



KONCEPCE VEŘEJNÉ INFRASTRUKTURY

ÚZEMNÍ PLÁN PLŇANY
ETAPA - NÁVRH PO SPOLEČNÉM JEDNÁNÍ
S DO A SOUSEDNÍMI OBCEMI

DATUM ZPRACOVÁNÍ 8/2010

VÝKRES PARÉ

3

MĚŘÍTKO
1:5000

ING. ARCH. J. MEJSNAROVÁ
AUTORIZOVANÝ ARCHITEKT

URBANISTICKÉ STUDIO KRAJNÍKOVA 113/12
DOBŘICHOVICE