
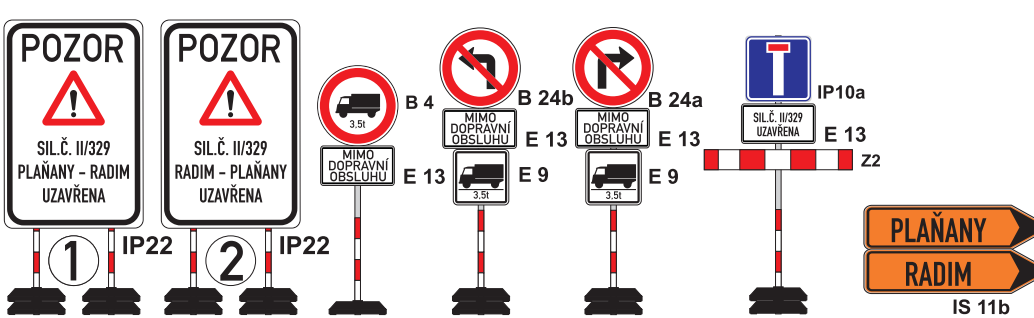


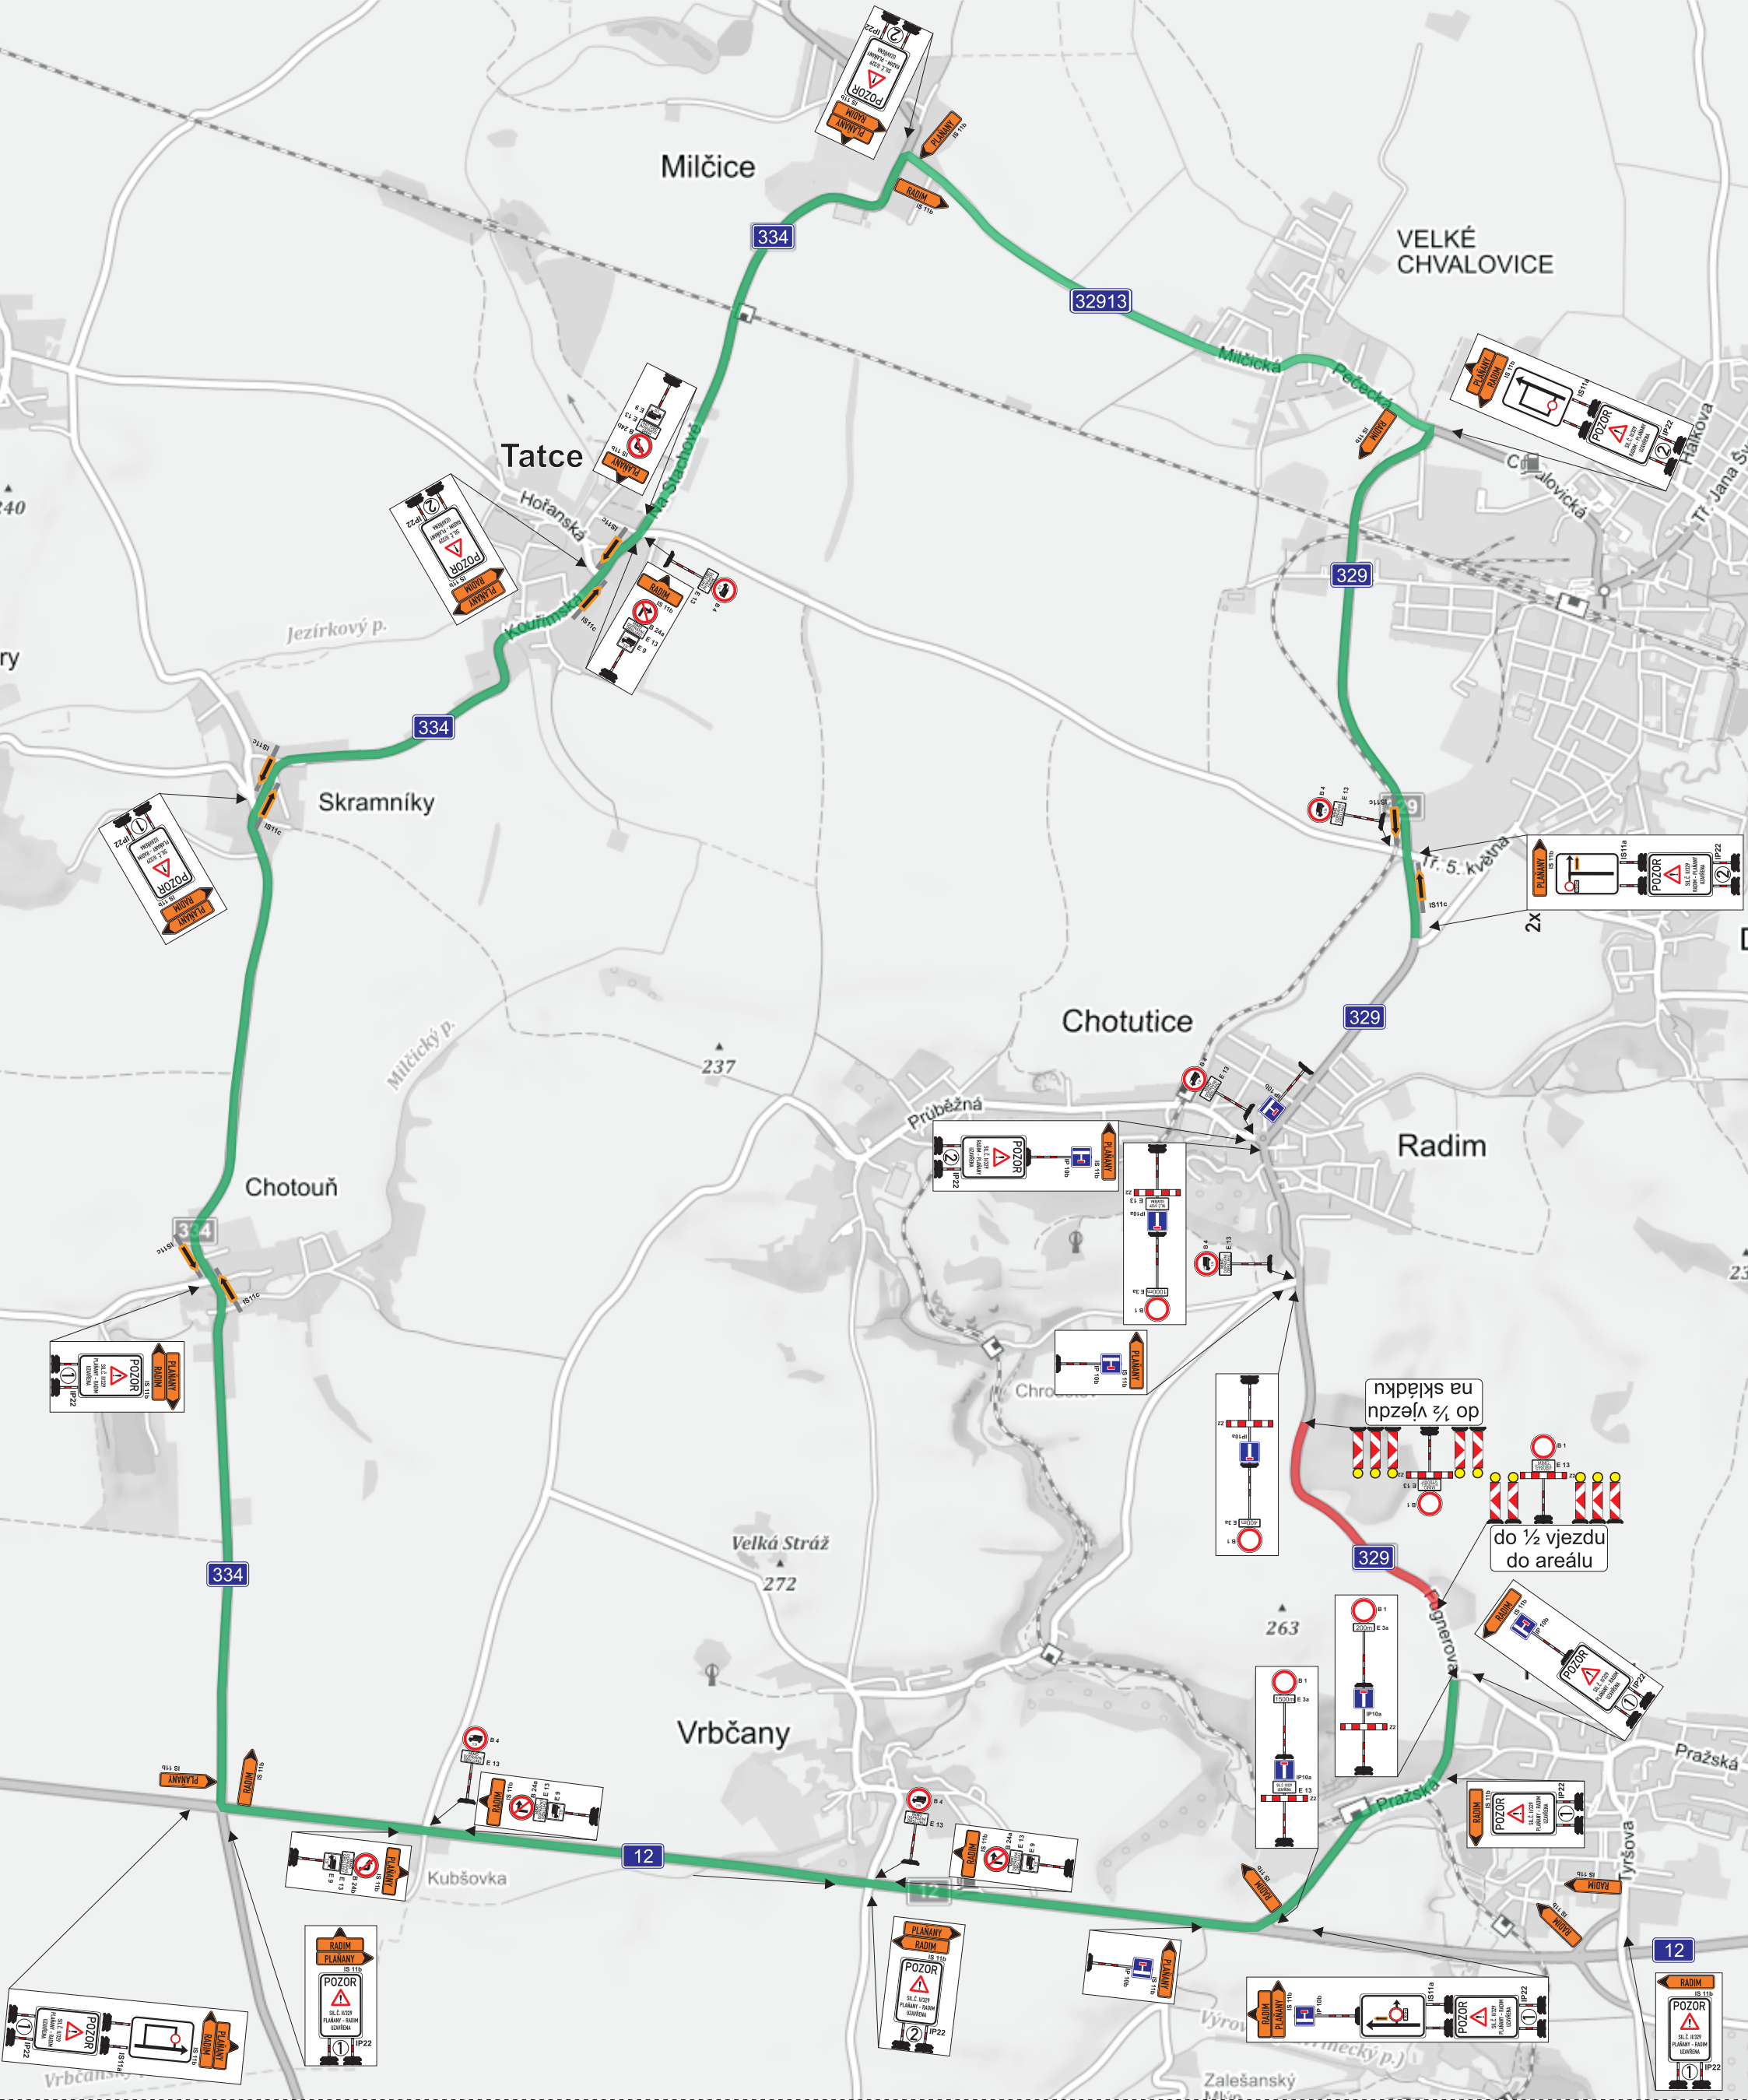

ZODP.PROJEKTANT	KRESLIL	KONTOLOVAL	 www.asig.cz e-mail: asig@asig.cz	
	Adam Hibelbauer	Jan Rumlík		
INVESTOR: Krajská správa a údržba silnic			FORMÁT:	A3
AKCE: II/329 PLÁŇANY - RADIM - 2. ETAPA			MĚŘITKO:	
TERMÍN: 3.6. - 21.8. 2022			DATUM:	únor 2022
OBSAH: DIO pro úplnou uzavírku sil. č. II/329			ZAKÁZKA .:	
— uzavřený úsek			Č.VÝKR.:1/1	PARÉ Č.:
— objízdná trasa				