


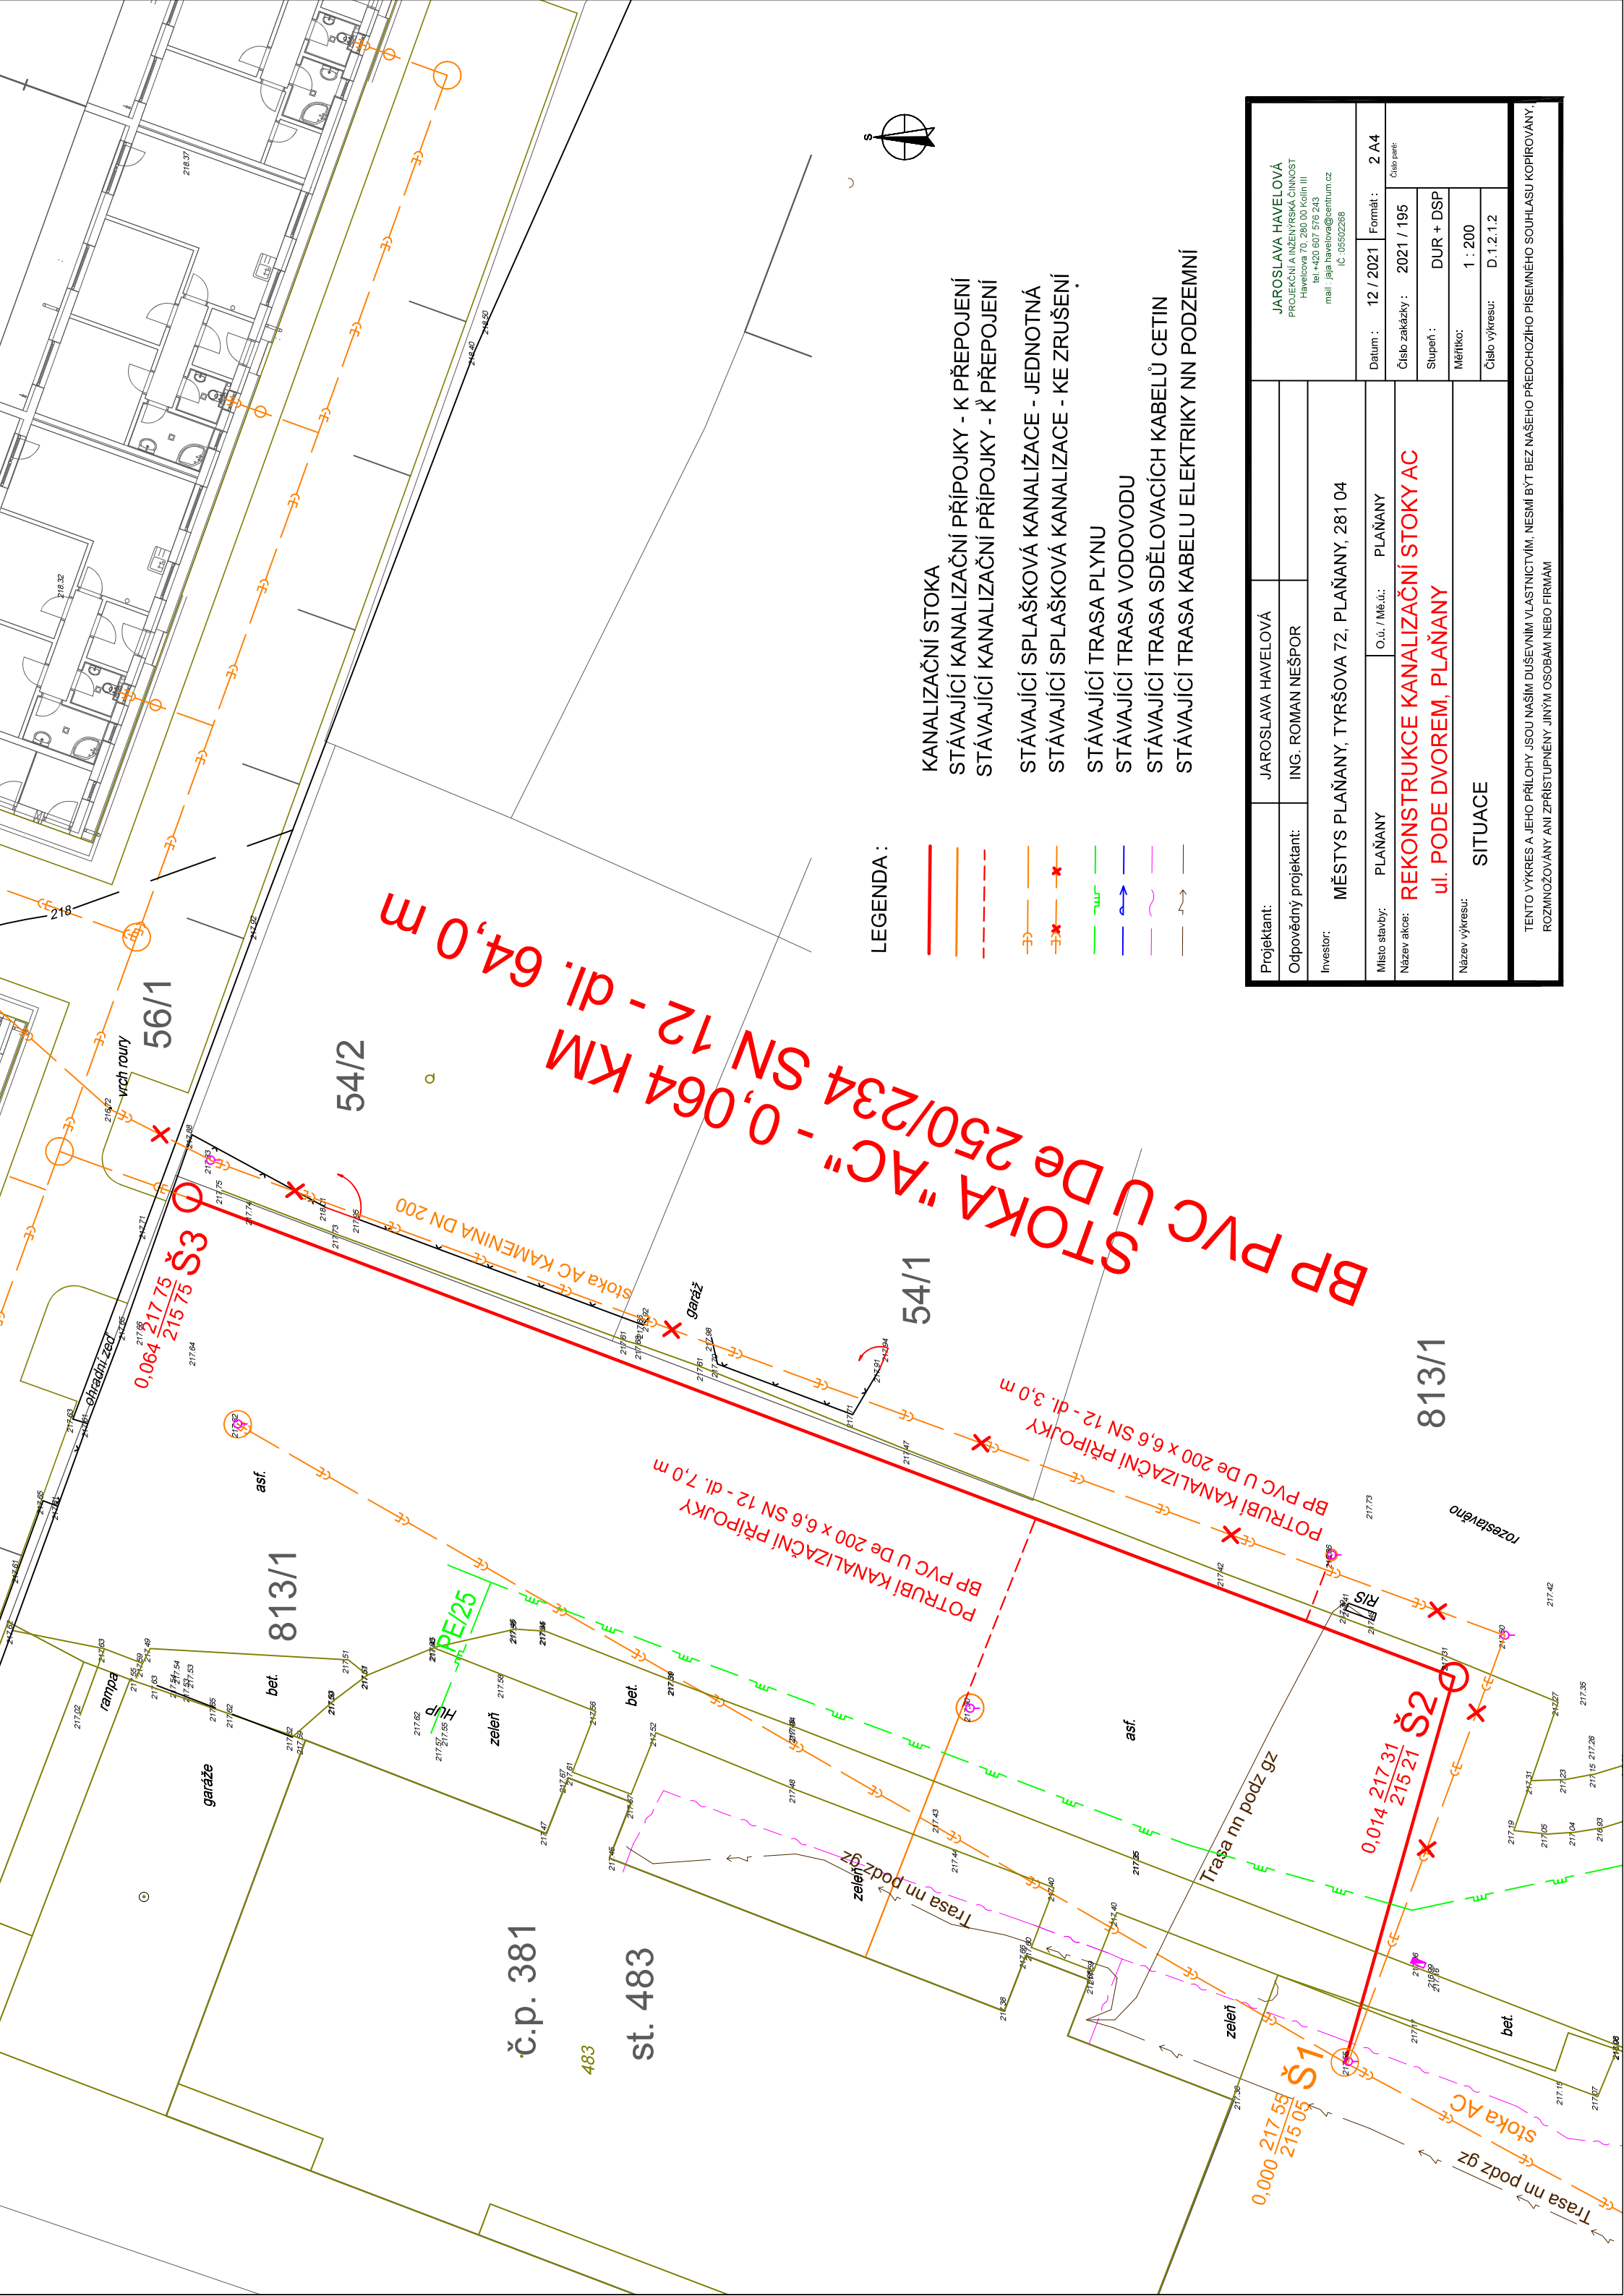

BP PVC U De 250/234 SN 12 - dl. 64,0 m

STOKA "AC" - 0,064 KM

LEGENDA :

- KANALIZAČNÍ STOKA
- STÁVAJÍCÍ KANALIZAČNÍ PŘÍPOJKY - K PŘEPOJENÍ
- STÁVAJÍCÍ KANALIZAČNÍ PŘÍPOJKY - K PŘEPOJENÍ
- STÁVAJÍCÍ SPLAŠKOVÁ KANALIZACE - JEDNOTNÁ
- STÁVAJÍCÍ SPLAŠKOVÁ KANALIZACE - KE ZRUŠENÍ
- STÁVAJÍCÍ TRASA PLYNU
- STÁVAJÍCÍ TRASA VODOVODU
- STÁVAJÍCÍ TRASA SĐELOVACÍCH KABELŮ CETIN
- STÁVAJÍCÍ TRASA KABELU ELEKTRIKY NN PODZEMNÍ

Projektant:	JAROSLAVA HAVELOVÁ	JAROSLAVA HAVELOVÁ PROJEKČNÍ A INŽENÝRSKÁ ČINNOST Havelská 72, 280 00 Kolín III tel +420 607 576 243 mail : jaha.havelova@centrum.cz IČ: 05502268			
Odpovědný projektant:	ING. ROMAN NEŠPOR				
Investor:	MĚSTYS PLAŇANY, TYRŠOVA 72, PLAŇANY, 281 04				
Místo stavby:	PLAŇANY	O.ú. / Mě.ú.:	PLAŇANY		
Název akce:	REKONSTRUKCE KANALIZAČNÍ STOKY AC ul. PODE DVOREM, PLAŇANY				
Název výkresu:	SITUACE				
Číslo zakázky :		2021 / 195		Číslo paré:	
Stupeň :		DUR + DSP			
Měřítko:		1 : 200			
Číslo výkresu:		D.1.2.1.2			
TENTO VÝKRES A JEHO PŘÍLOHY JSOU NAŠIM DUŠEVNÍM VLASTNICTVÍM, NESMÍ BÝT BEZ NAŠEHO PŘEDCHOZÍHO PÍSEMNÉHO SOUHLASU KOPÍROVÁNY, ROZMNOŽOVÁNY ANI ZPŘÍSTUPNĚNY JINÝM OSOBÁM NEBO FIRMÁM					